



# Friedhofgebäude Kirchlindach

## Schnitt A-A

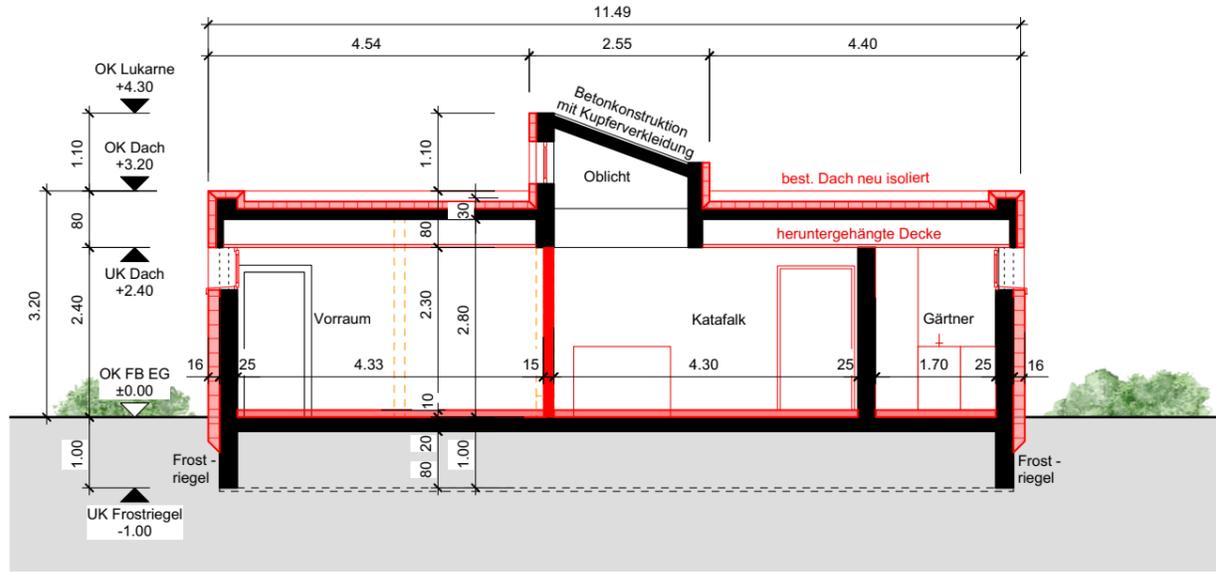

# Friedhofgebäude Kirchlindach

## Grundriss

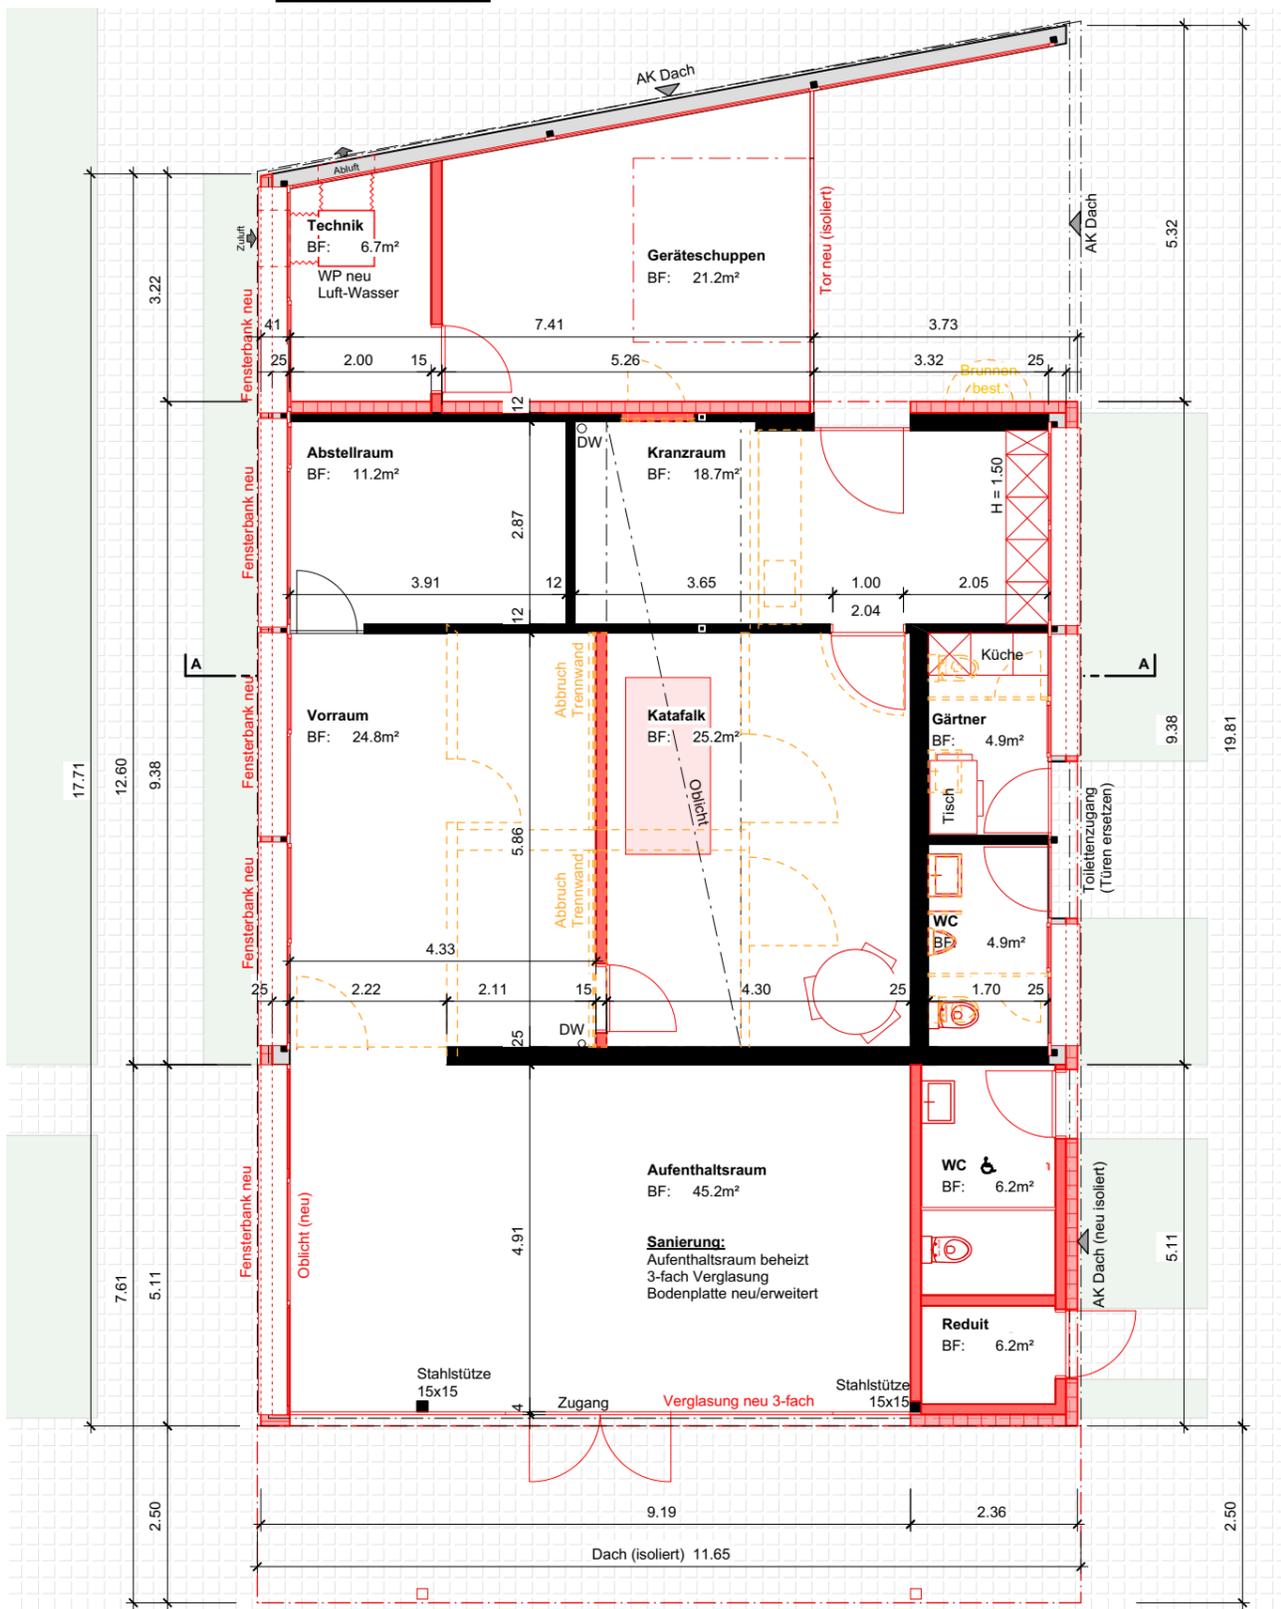

<b>Neu</b>	<b>Verbundsteine</b>	<b>FB</b> = Bodenkote fertig	<b>UK</b> = Unterkant	<b>STf</b> = Sturzkote fertig	<b>FLP</b> = Feuerlöschposten	<b>DW</b> = Dachwasser	<b>S</b> = Sohle	<b>RAF</b> = Rafflamellenstore
<b>Abbruch</b>	<b>Gartenplatten</b>	<b>RB</b> = Bodenkote roh	<b>AK</b> = Ausserkant	<b>BS</b> = Betonschwelle	<b>Fix</b> = Fixverglasung	<b>BA</b> = Bodenablauf	<b>TB</b> = Tauchbogen	<b>GV</b> = Gartenventil
<b>Bestehend</b>	<b>Rasen</b>	<b>B</b> = Boden	<b>SW</b> = Schwellenkote fertig	<b>MFB</b> = Metallfensterbank	<b>PSK</b> = Parallelschiebekipp	<b>KS</b> = Kontrollschacht	<b>E</b> = Einlauf	
		<b>W</b> = Wand	<b>BRr</b> = Brüstungskote roh	<b>LS</b> = Lichtschacht	<b>HST</b> = Hebeschiebetüre	<b>ES</b> = Einlaufschacht	<b>A</b> = Auslauf	
		<b>D</b> = Decke	<b>BRf</b> = Brüstungskote fertig	<b>LF</b> = Leibungsfenster	<b>FS</b> = Fallstrang	<b>Si</b> = Sickerschacht	<b>M</b> = Motor	
		<b>OK</b> = Oberkant	<b>STR</b> = Sturzkote roh	<b>HAK</b> = Hausanschlusskasten	<b>KA</b> = Kanalisationsanschluss	<b>SS</b> = Schlammsammler	<b>K</b> = Kurbel	

**Allgemeine Bestimmungen:**

- Alle Masse sind Rohmasse.
- Für die Konstruktion ist die ausführende Firma allein haftbar. Der Unternehmer hat die Masse zu prüfen, bzw. auf eigene Verantwortung am Bau selbst zu messen. Allfällige Unstimmigkeiten sind der Bauleitung sofort zu melden.
- Betonbauteile, Gleitlager, Dilatationsfugen, Verankerungen sind nach Angabe des betreffenden Fachingenieurs auszuführen.
- Rohe Türsturzweite immer ab FB EG +/-0.00 gemessen
- **Alle Backsteinwände (17.5, 15, 12.5 cm) stehen auf Schalldämmlager!**
- **Auf allen Backsteinwänden (17.5, 15, 12.5 cm) wird ein Schalldämmlager UK Decke verlegt!**
- **Grau gezeichnete Möbel und Einbauten sind OPTIONAL**

Architekt:  
**BauRaum**  
 Architektur GmbH  
 Bauherr:  
 Gemeinde Kirchlindach  
 3038 Kirchlindach

Projektnummer  
 SA1911\_FRIE  
 Plannummer  
 FRIE\_V\_GRU\_SCH\_100

Planungsphase  
 Vorprojekt  
 Massstab  
 1 : 100  
 Erstdat. / Gez.  
 12.03.2020 / mz  
 Planformat:  
 A3

**Sanierung Friedhofgebäude, 3038 Kirchlindach**


## Sanierung

Planart / Ebene  
**Grundriss und Schnitt A-A**  
**Erdgeschoss**




# Friedhofgebäude Kirchlindach

## Ansicht Nordfassade

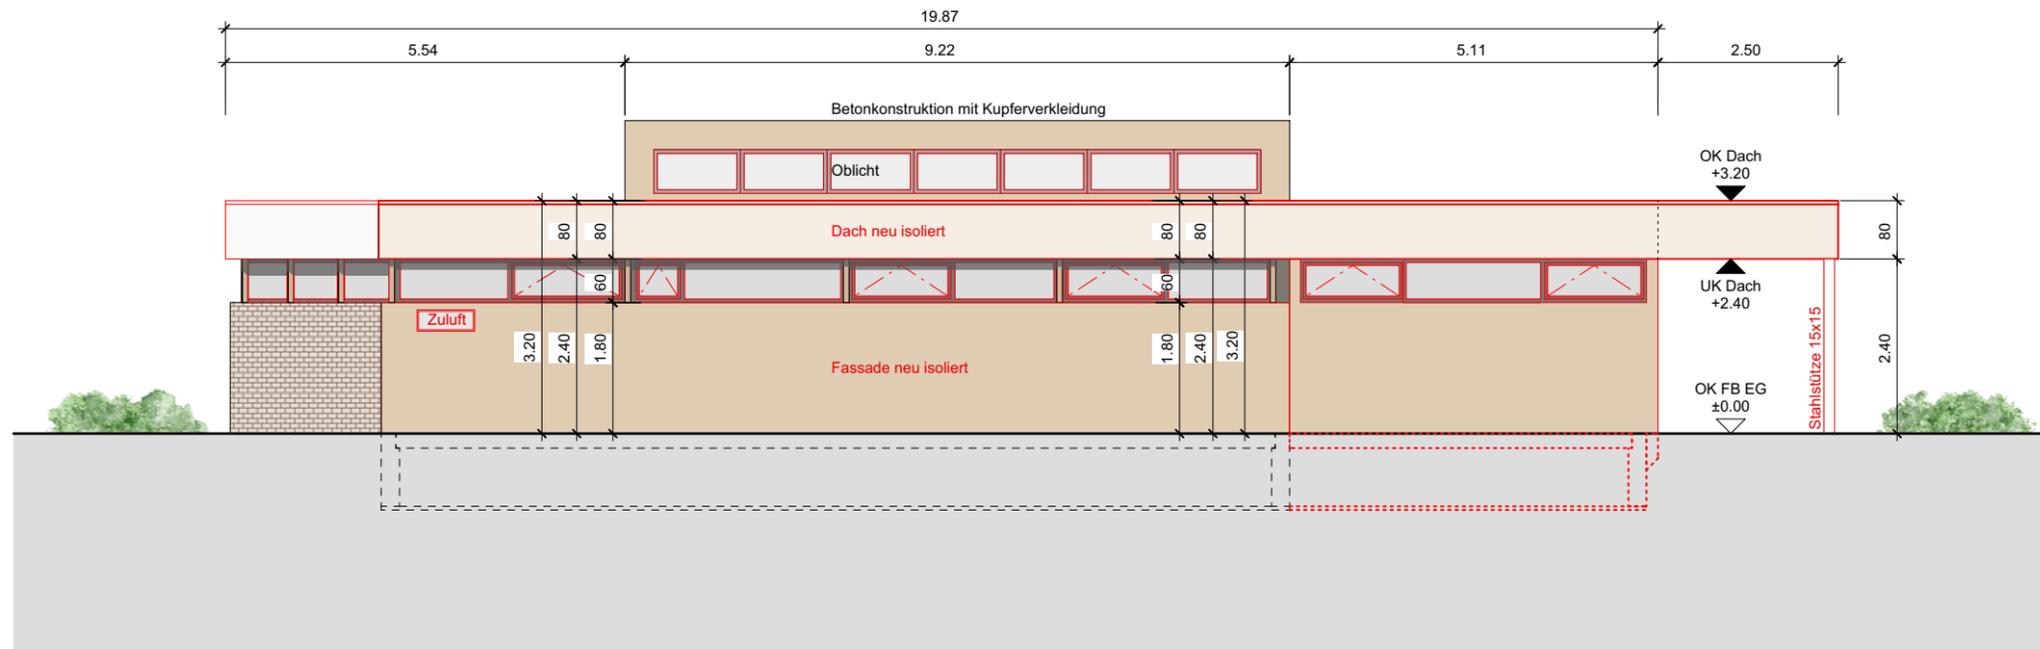

# Friedhofgebäude Kirchlindach

## Ansicht Ostfassade

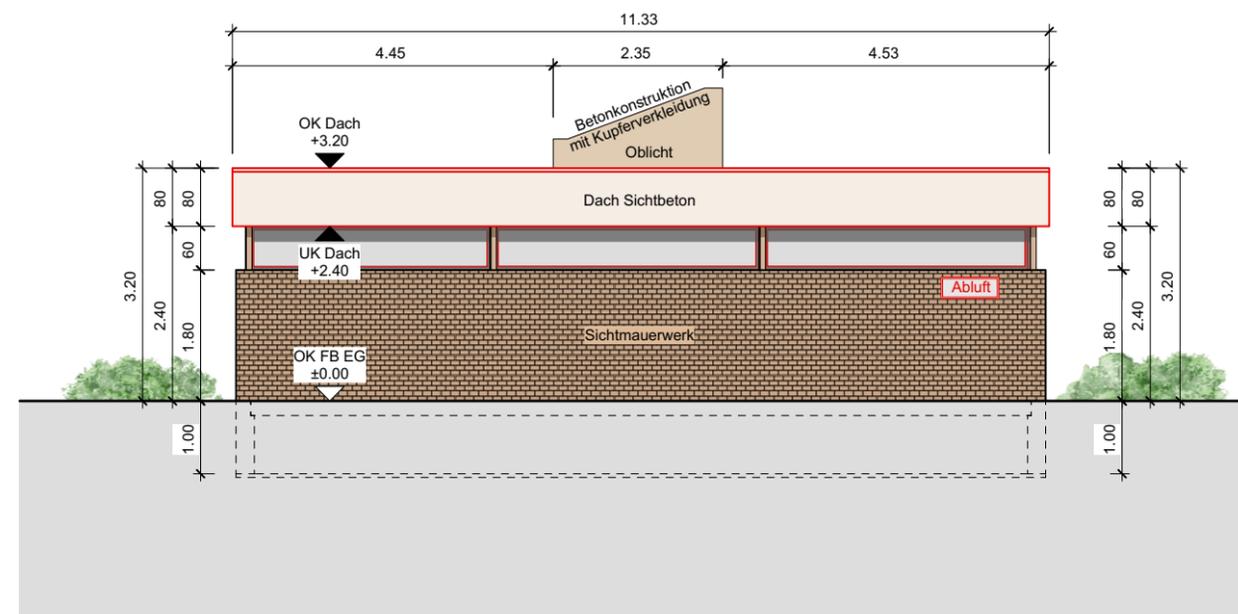

- Neu
- Abbruch
- Bestehend
- Verbundsteine
- Gartenplatten
- Rasen

- |                            |                             |                         |
|----------------------------|-----------------------------|-------------------------|
| FB = Bodenkote fertig      | MFB = Metallfensterbank     | ES = Einlaufschacht     |
| RB = Bodenkote roh         | LS = Lichtschacht           | SI = Sickerschacht      |
| B = Boden                  | LF = Leibungsfenster        | SS = Schlammstammler    |
| W = Wand                   | HAK = Hausanschlusskasten   | S = Sohle               |
| D = Decke                  | FLP = Feuerlöschposten      | TB = Tauchbogen         |
|                            |                             | E = Einlauf             |
| OK = Oberkant              | DK = Drehkipp-Beschlag      | A = Auslauf             |
| UK = Unterkant             | Fix = Fixverglasung         | M = Motor               |
| AK = Ausserkant            | PSK = Parallelschiebekipp   | K = Kurbel              |
|                            | HST = Hebeschiebetüre       | RAF = Rafflamellenstore |
| SW = Schwellenkote fertig  | FS = Fallstrang             | GV = Gartenventil       |
| BRr = Brüstungskote roh    | KA = Kanalisationsanschluss |                         |
| BRf = Brüstungskote fertig | DW = Dachwasser             |                         |
| STr = Sturzkote roh        | BA = Bodenablauf            |                         |
| STf = Sturzkote fertig     | KS = Kontrollschacht        |                         |
| BS = Betonschwelle         |                             |                         |

- Allgemeine Bestimmungen:**
- Alle Masse sind Rohmasse.
  - Für die Konstruktion ist die ausführende Firma allein haftbar. Der Unternehmer hat die Masse zu prüfen, bzw. auf eigene Verantwortung am Bau selbst zu messen. Allfällige Unstimmigkeiten sind der Bauleitung sofort zu melden.
  - Betonbauteile, Gleitlager, Dilatationsfugen, Verankerungen sind nach Angabe des betreffenden Fachingenieurs auszuführen.
  - Rohe Türsturz-kote immer ab FB EG +/-0.00 gemessen
  - Alle Backsteinwände (17.5, 15, 12.5 cm) stehen auf Schalldämmlager!
  - Auf allen Backsteinwänden (17.5, 15, 12.5 cm) wird ein Schalldämmlager UK Decke verlegt!
  - Grau gezeichnete Möbel und Einbauten sind OPTIONAL

Architekt:  
**BauRaum** Worbstrasse 133 3073 Gmülden  
 T. 031 958 80 08 F. 031 958 80 09  
 Internet: www.bauraum-architektur.ch  
 E-mail: info@bauraum-architektur.ch

Architekturbüro  
**BauRaum**  
 Architektur GmbH  
 Bauherr:  
 Gemeinde Kirchlindach  
 3038 Kirchlindach

Projektnummer SA1911_FRIE	Planungsphase Vorprojekt
Plannummer FRIE_V_FAS_N-O_100	Massstab 1 : 100
	Erstelldat. / Gez. 12.03.2020 / mz
	Planformat: A3


**Sanierung Friedhofgebäude, 3038 Kirchlindach**

**Sanierung**

Planart / Ebene  
**Ansicht Nordfassade und Ostfassade**


# Friedhofgebäude Kirchlindach

## Ansicht Südfassade

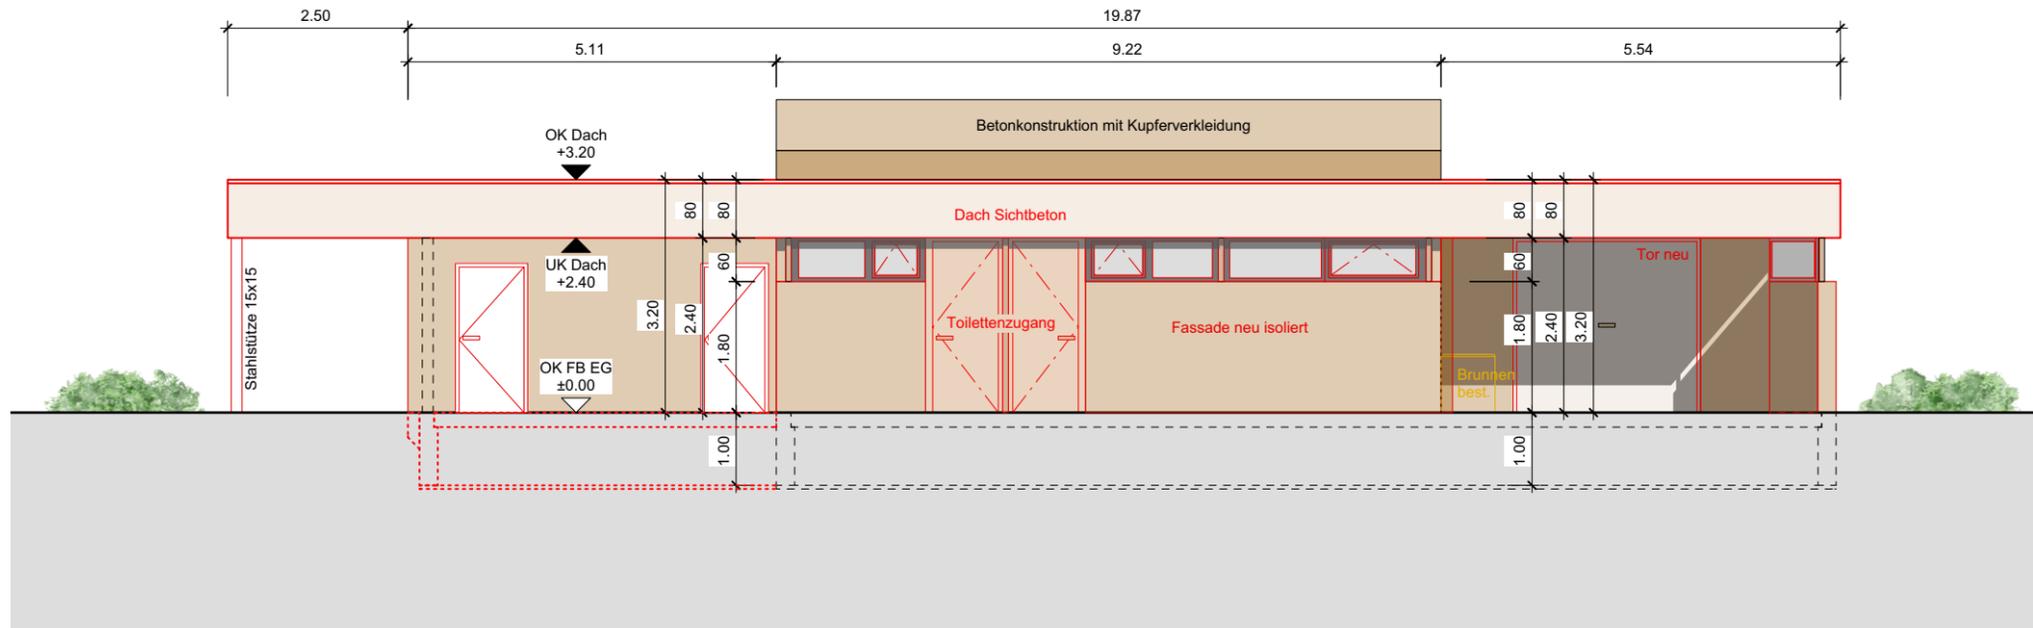

# Friedhofgebäude Kirchlindach

## Ansicht Westfassade

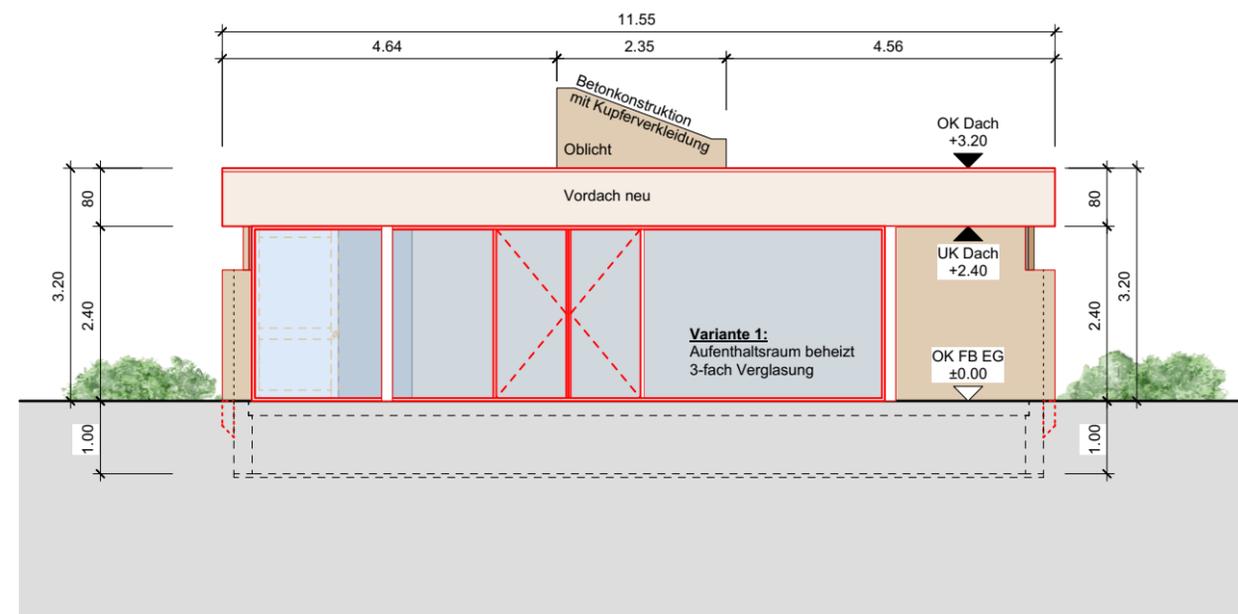

- Neu**
- Abbruch**
- Bestehend**
- Verbundsteine**
- Gartenplatten**
- Rasen**

- |                            |                             |                         |
|----------------------------|-----------------------------|-------------------------|
| FB = Bodenkote fertig      | MFB = Metallfensterbank     | ES = Einlaufschacht     |
| RB = Bodenkote roh         | LS = Lichtschacht           | SI = Sickerschacht      |
| B = Boden                  | LF = Leibungsfenster        | SS = Schlammstammfänger |
| W = Wand                   | HAK = Hausanschlusskasten   | S = Sohle               |
| D = Decke                  | FLP = Feuerlöschposten      | TB = Tauchbogen         |
|                            |                             | E = Einlauf             |
| OK = Oberkant              | DK = Drehkipp-Beschlag      | A = Auslauf             |
| UK = Unterkant             | Fix = Fixverglasung         | M = Motor               |
| AK = Ausserkant            | PSK = Parallelschiebekipp   | K = Kurbel              |
|                            | HST = Hebeschiebetüre       | RAF = Rafflamellenstore |
| SW = Schwellenkote fertig  | FS = Fallstrang             | GV = Gartenventil       |
| BRr = Brüstungskote roh    | KA = Kanalisationsanschluss |                         |
| BRf = Brüstungskote fertig | DW = Dachwasser             |                         |
| STr = Sturzkote roh        | BA = Bodenablauf            |                         |
| STf = Sturzkote fertig     | KS = Kontrollschacht        |                         |
| BS = Betonschwelle         |                             |                         |

- Allgemeine Bestimmungen:**
- Alle Masse sind Rohmasse.
  - Für die Konstruktion ist die ausführende Firma allein haftbar. Der Unternehmer hat die Masse zu prüfen, bzw. auf eigene Verantwortung am Bau selbst zu messen. Allfällige Unstimmigkeiten sind der Bauleitung sofort zu melden.
  - Betonbauteile, Gleitlager, Dilatationsfugen, Verankerungen sind nach Angabe des betreffenden Fachingenieurs auszuführen.
  - Rohe Türsturzweite immer ab FB EG +/-0.00 gemessen
  - **Alle Backsteinwände (17.5, 15, 12.5 cm) stehen auf Schalldämmlager!**
  - **Auf allen Backsteinwänden (17.5, 15, 12.5 cm) wird ein Schalldämmlager UK Decke verlegt!**
  - Grau gezeichnete Möbel und Einbauten sind OPTIONAL

Architekt:

**BauRaum** Worbstrasse 133 3073 Gmülden  
T. 031 958 80 08 F. 031 958 80 09  
Internet: www.bauraum-architektur.ch  
E-mail: info@bauraum-architektur.ch

Architektur GmbH

Bauherr:

Gemeinde Kirchlindach  
3038 Kirchlindach

Projektnummer	SA1911_FRIE
Planungsphase	Vorprojekt
Plannummer	FRIE_V_FAS_S-W_100
Planungsphase	Massestab
	1 : 100
Erstelldat. / Gez.	12.03.2020 / mz
Planformat:	A3

**Sanierung Friedhofgebäude, 3038 Kirchlindach**

**Sanierung**

Planart / Ebene

**Ansicht Süd- und Westfassade**