

**Unterschriften**

(Ort, Datum & Unterschrift)

Gesuchsteller:  
Gemeinde Kirchlindach

.....

Projektverfasser:  
Holinger AG

.....

Grundeigentümer Parzellennummer 726:  
Grimm Martin

.....

Grundeigentümer Parzellennummer 1492+1832+911:  
Einwohnergemeinde Kirchlindach

.....

Grundeigentümer Parzellennummer 727:  
Kanton Bern TBA

.....

**Für die Richtigkeit der Grundbuchplankopie**

(Ort, Datum & Unterschrift)

Kirchlindach, Datum siehe Situationsgrundlage  
Der Nachführungsgeometer, bbp geomatik ag

.....



Gemeinde Kirchlindach  
GEP Beratung

DATUM	GEZ.	KONTR.	VIS.	ÄNDERUNGEN	INDEX
					1
					2
					3

Baugesuch  
**Neubau Mischabwasserleitung,  
Ersatz Trinkwasserleitung**  
Übersichtsplan

DATUM	GEZ.	KONTR.	VIS.	FORMAT	MASSSTAB	PROJEKT NR. / PLAN NR. - INDEX
11.05.2023	HOG	MUM/SUD	-	30 x 84	1:1000	B1471.300 / 24

HOLINGER AG  
Kasthoferstrasse 23, CH-3006 Bern  
Telefon +41 (0)31 370 30 30  
bern@holinger.com, www.holinger.com

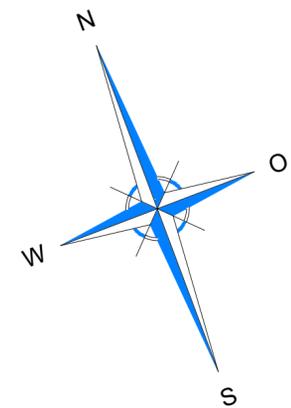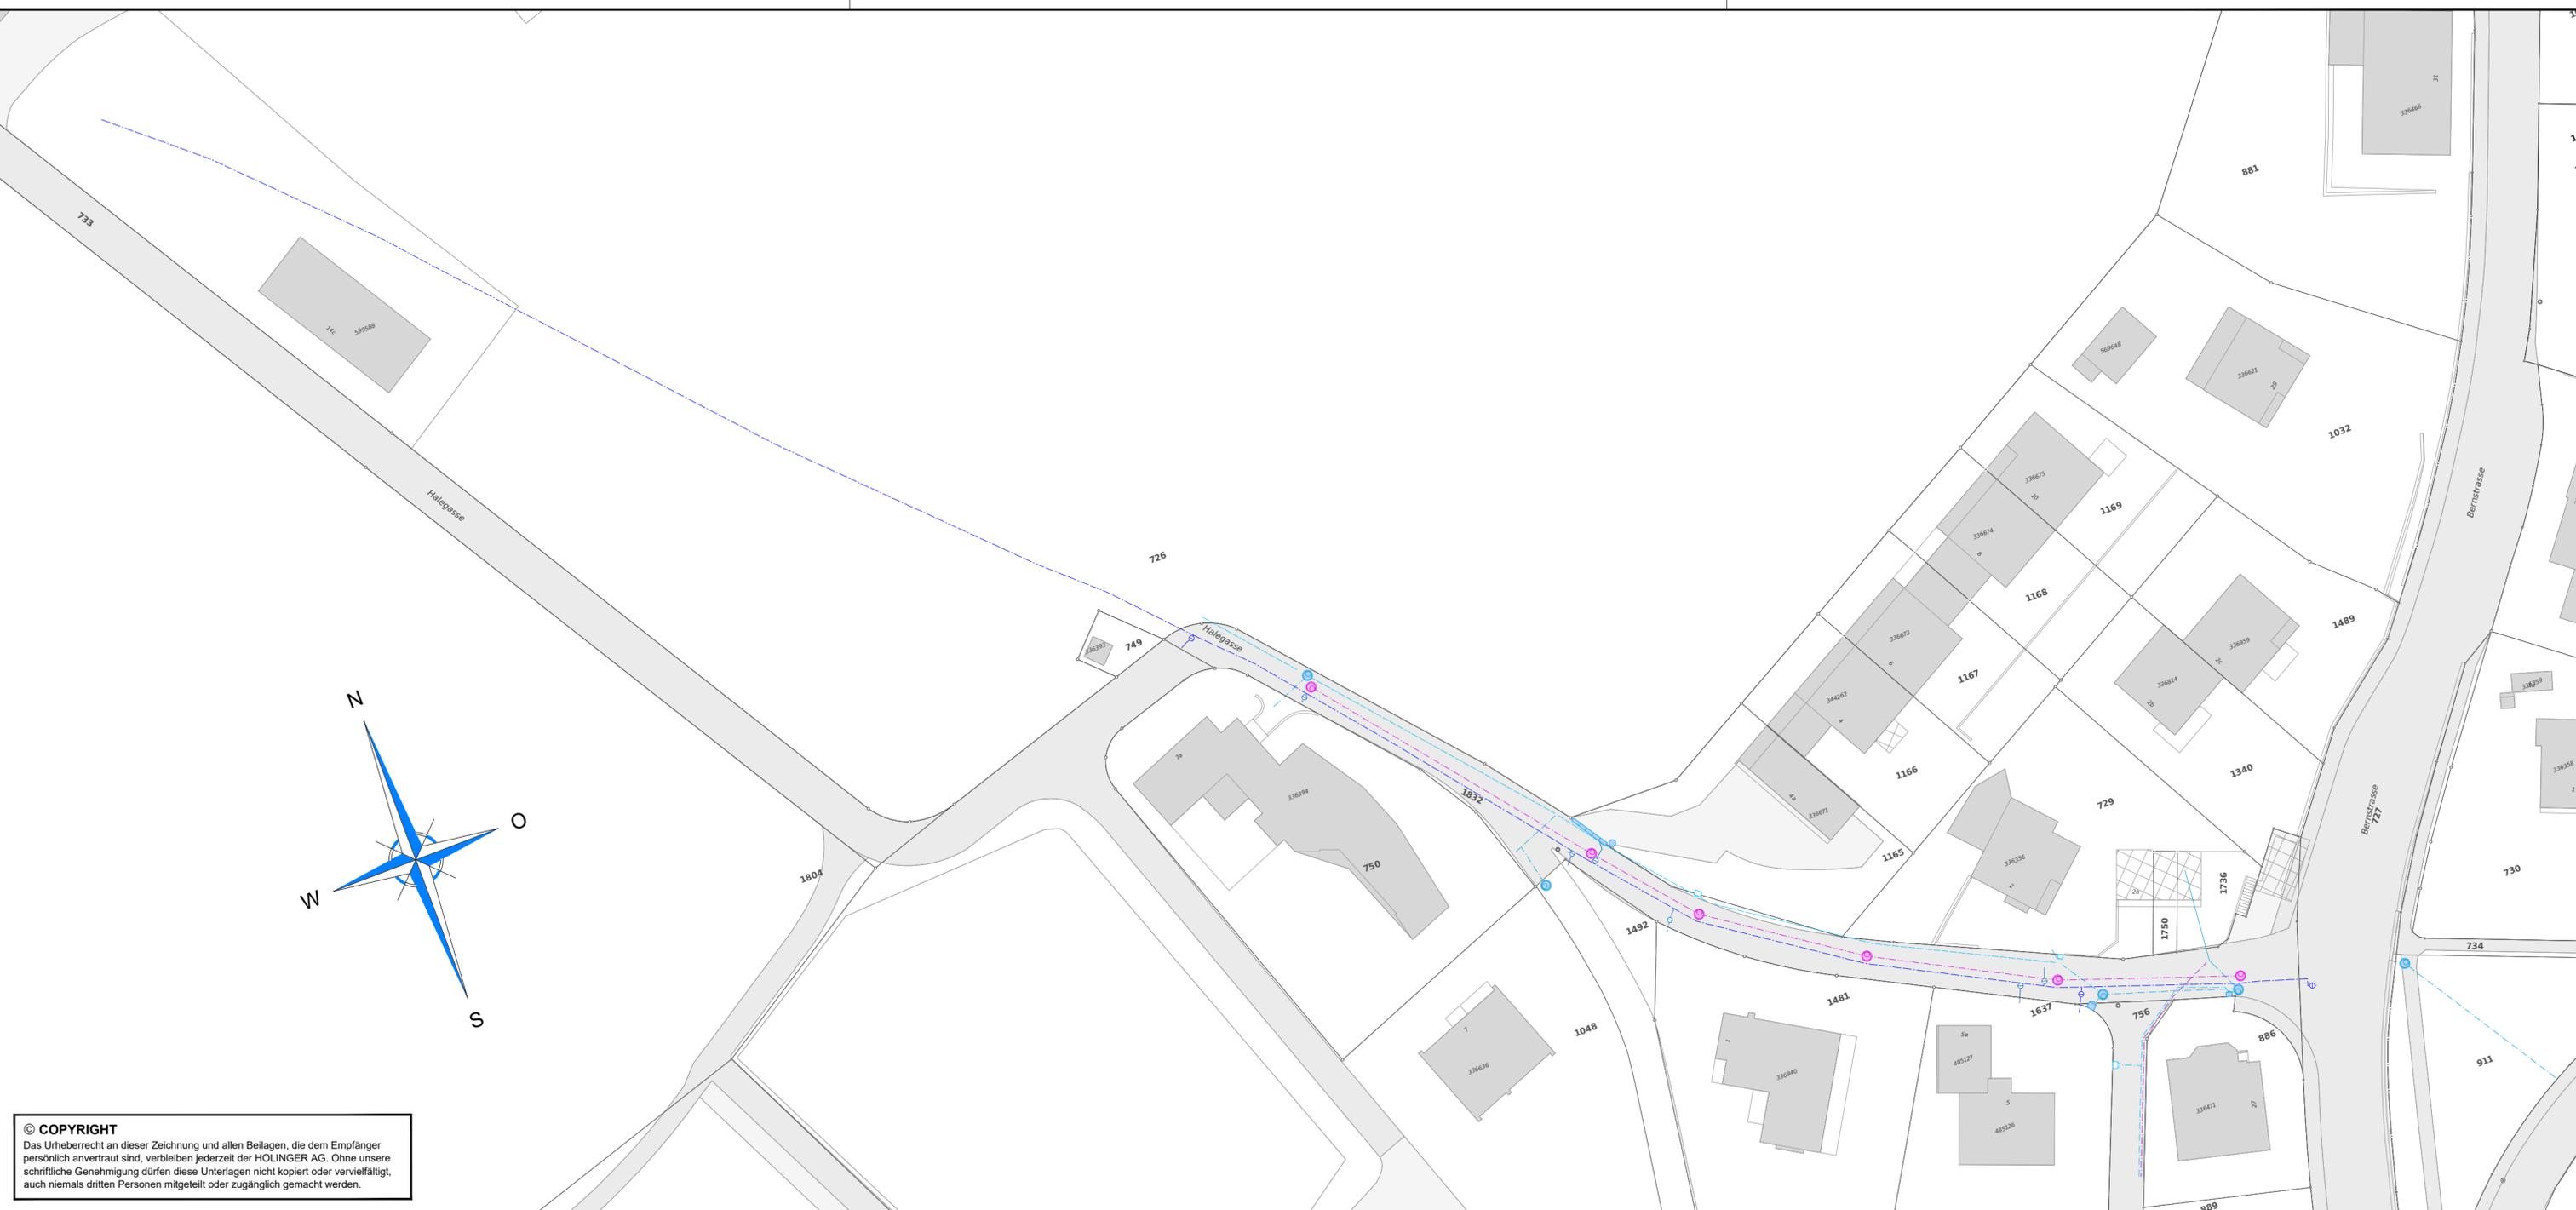

**© COPYRIGHT**  
Das Urheberrecht an dieser Zeichnung und allen Beilagen, die dem Empfänger persönlich anvertraut sind, verbleiben jederzeit der HOLINGER AG. Ohne unsere schriftliche Genehmigung dürfen diese Unterlagen nicht kopiert oder vervielfältigt, auch niemals dritten Personen mitgeteilt oder zugänglich gemacht werden.