

# Teil-Überbauungsordnung Aarematte «Parzelle Nr. 1715»

Überbauungsplan 1:500

**Weitere Unterlagen:**

Überbauungsvorschriften

Änderung Baureglement ZPP 1 «Aarematte»

Änderung Überbauungsplan «Aarematte»

Änderung Überbauungsvorschriften «Aarematte»


Erläuterungsbericht

**Impressum**

Auftraggeber: Gemeinderat Kirchlindach  
Auftragnehmer: georegio ag, Bahnhofstrasse 35, 3400 Burgdorf, info@georegio.ch

Version	Datum	Inhalt
2.0	25.01.2024	Überbauungsplan

# Überbauungsplan 1:500

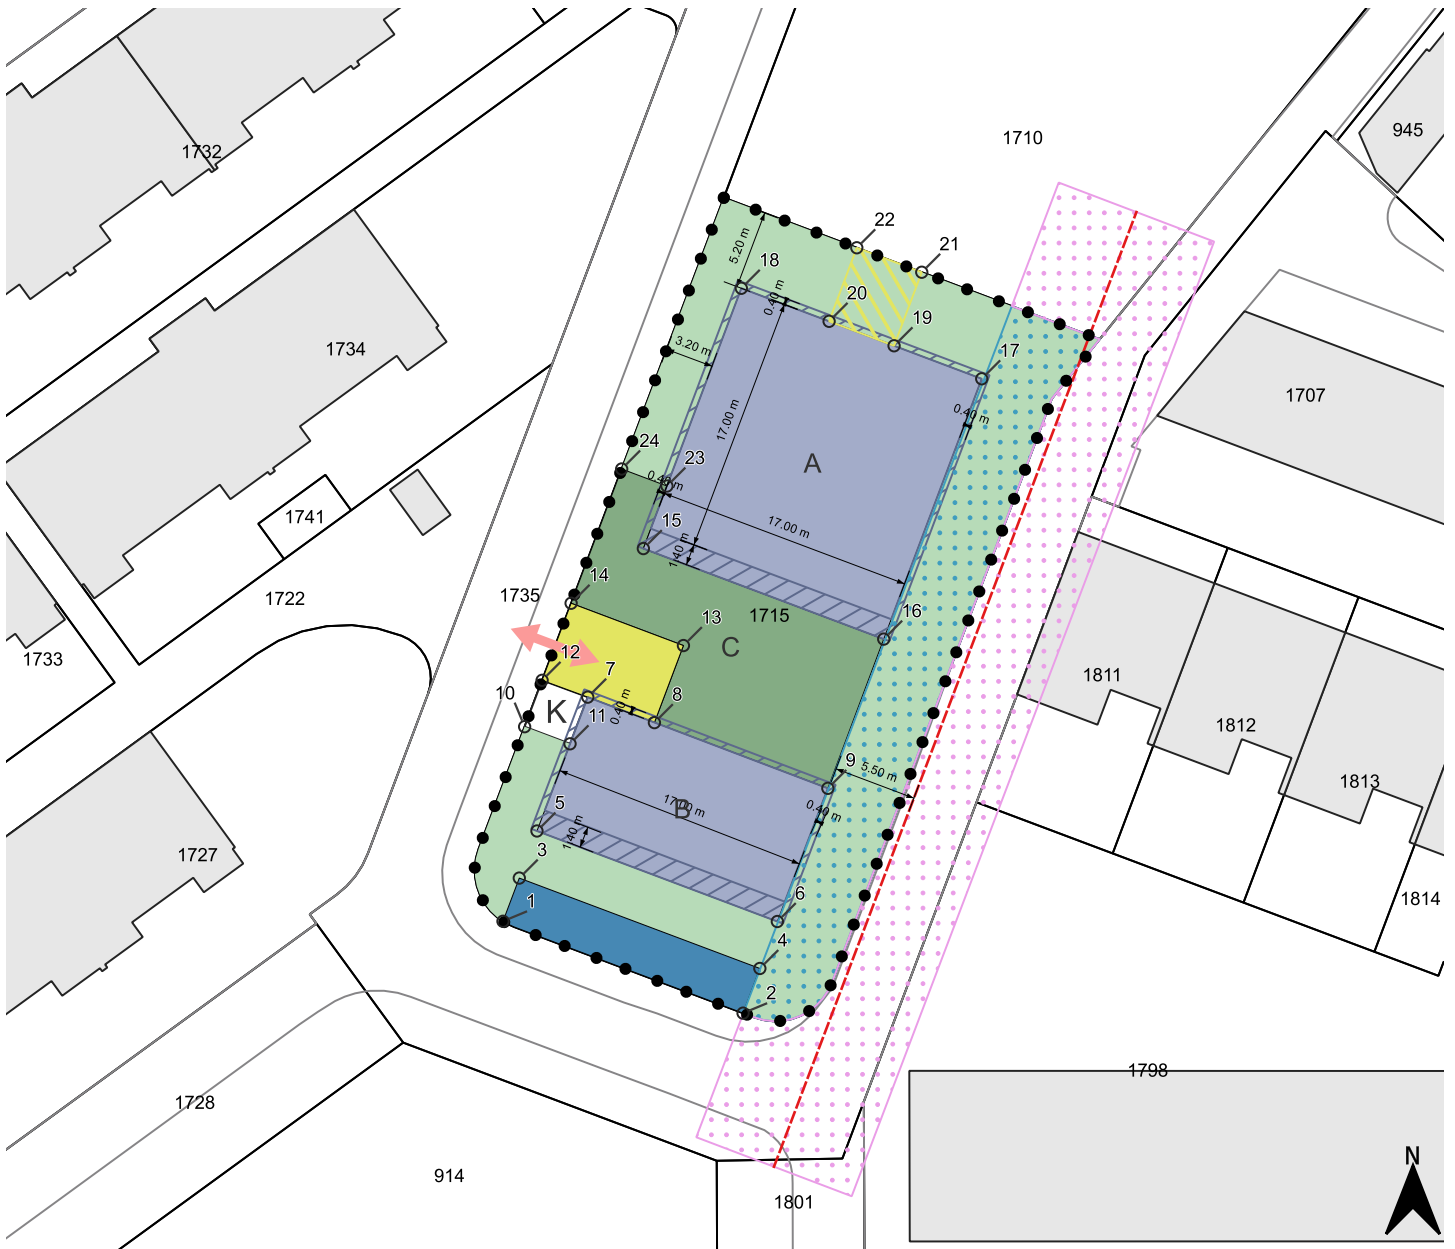

## Festlegungen

- Wirkungsbereich
- Baubereich Gebäude A und B
- ▨ Baubereich Dachvorsprung
- Baubereich C
- ▨ Erschliessungsbereich A
- ▨ Erschliessungsbereich B
- Oberirdische Abstellplätze für Motorfahrzeuge
- Aussenraumbereich
- K Standort Kehrrichtanlage
- ↔ Einfahrt Parkplätze und Einstellhalle
- Gewässerraum innerhalb Wirkungsbereich

## Hinweise

- Vermessungspunkte
- ↔ Vermessungslinien
- Gewässer (eingedolt)
- Gewässerraum ausserhalb Wirkungsbereich
- Bestehende Gebäude
- Parzellengrenzen

Nr.	E-Koordinate	N-Koordinate
1	2598723.553	1202542.354
2	2598739.441	1202536.273
3	2598724.633	1202545.212
4	2598740.552	1202539.230
5	2598725.803	1202548.328
6	2598741.710	1202542.338
7	2598729.164	1202557.185
8	2598733.575	1202555.498
9	2598745.053	1202551.151
10	2598724.986	1202555.228
11	2598727.991	1202554.097
12	2598726.142	1202558.298
13	2598735.495	1202560.599
14	2598728.062	1202563.398

Nr.	E-Koordinate	N-Koordinate
15	2598732.843	1202567.015
16	2598748.750	1202561.025
17	2598755.236	1202578.250
18	2598739.326	1202584.240
19	2598749.434	1202580.435
20	2598745.135	1202582.054
21	2598751.266	1202585.301
22	2598746.968	1202586.920
23	2598734.403	1202571.154
24	2598731.408	1202572.282

## Genehmigungsvermerke

Öffentliche Mitwirkung vom 19.10.2022 bis 18.11.2022  
und vom ..... bis .....

Kantonale Vorprüfung vom .....

Publikation im amtlichen Anzeiger vom .....

Publikation im Amtsblatt vom .....

Öffentliche Auflage vom ..... bis .....

Einsprachen .....

Beschlossen durch den Gemeinderat am .....

Namens der Einwohnergemeinde  
Der Präsident: .....

Die Gemeindeschreiberin: .....

Die Richtigkeit dieser Angaben bescheinigt:  
Kirchlindach, den ..... Die Gemeindeschreiberin:  
.....

Genehmigt durch das Amt für Gemeinden und Raumordnung