

# Teil-Überbauungsordnung Aarematte «Parzelle Nr. 1715»

Überbauungsplan 1:500

**Weitere Unterlagen:**


Überbauungsvorschriften  
Änderung Baureglement ZPP 1 «Aarematte»  
Änderung Überbauungsplan «Aarematte»  
Änderung Überbauungsvorschriften «Aarematte»  
Erläuterungsbericht

**Impressum**

Auftraggeber: Gemeinderat Kirchlindach  
Auftragnehmer: georegio ag, Bahnhofstrasse 35, 3400 Burgdorf, info@georegio.ch

Version	Datum	Inhalt
3.0	08.10.2025	Überbauungsplan

# Überbauungsplan 1:500

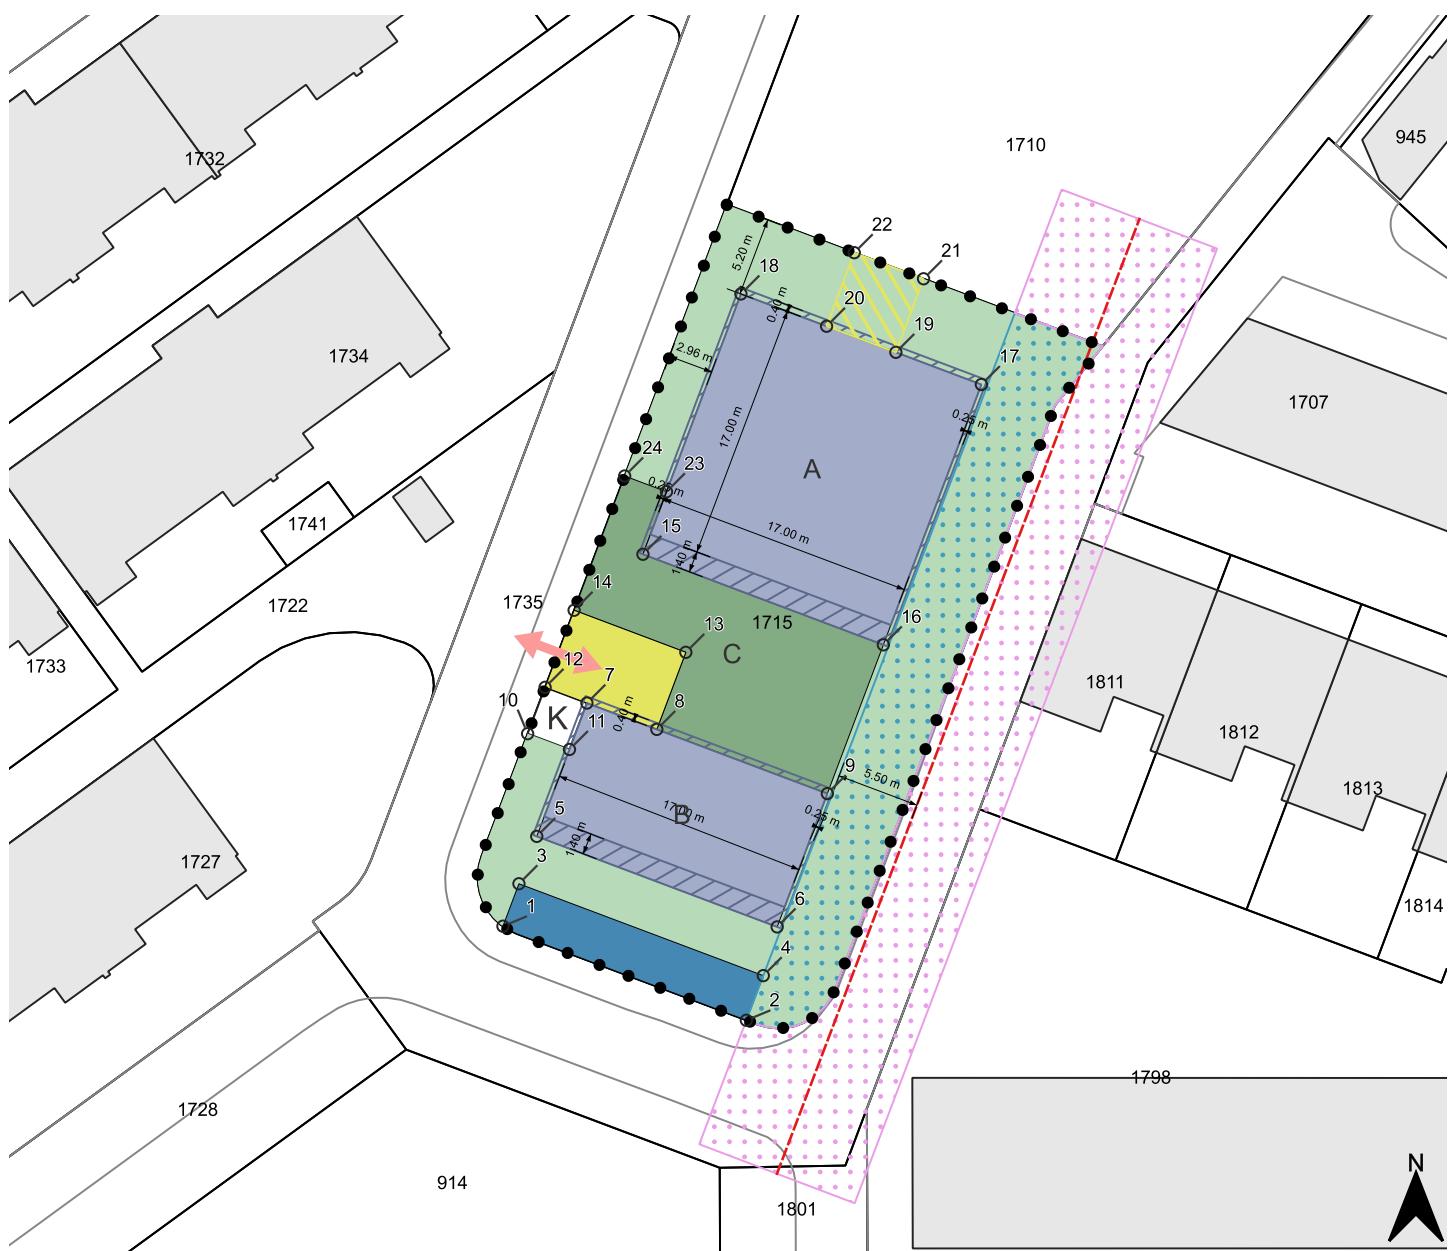

## Festlegungen

- ● ● Wirkungsbereich
- ■ ■ Baubereich Gebäude A und B
- ▨ ▨ Baubereich Dachvorsprung
- ■ ■ Baubereich C
- ▨ ▨ Erschliessungsbereich A
- ■ ■ Erschliessungsbereich B
- ■ ■ Oberirdische Abstellplätze für Motorfahrzeuge
- ■ ■ Aussenraumbereich
- K Standort Kehrrichtanlage
- ↔ Einfahrt Parkplätze und Einstellhalle
- Gewässerraum innerhalb Wirkungsbereich

## Hinweise

- Vermassungspunkte
- ↔ Vermassungslinien
- - - Gewässer (eingedolt)
- Gewässerraum ausserhalb Wirkungsbereich
- ■ ■ Bestehende Gebäude
- ■ ■ Parzellengrenzen

Nr.	E-Koordinate	N-Koordinate
1	2598723.352	1202542.490
2	2598739.460	1202536.266
3	2598724.410	1202545.300
4	2598740.581	1202539.219
5	2598725.590	1202548.434
6	2598741.499	1202542.443
7	2598728.910	1202557.255
8	2598733.534	1202555.513
9	2598744.821	1202551.263
10	2598724.986	1202555.228
11	2598727.755	1202554.186
12	2598726.142	1202558.298
13	2598735.455	1202560.614
14	2598728.062	1202563.398

Nr.	E-Koordinate	N-Koordinate
15	2598732.616	1202567.101
16	2598748.528	1202561.109
17	2598755.014	1202578.334
18	2598739.100	1202584.327
19	2598749.354	1202580.465
20	2598744.768	1202582.192
21	2598751.187	1202585.332
22	2598746.601	1202587.058
23	2598734.174	1202571.240
24	2598731.408	1202572.282

## Genehmigungsvermerke

Öffentliche Mitwirkung vom .....  
und vom .....  
19.10.2022 bis 18.11.2022  
Kantonale Vorprüfung vom .....  
28.02.2024 bis 29.03.2024  
11.03.2025  
Publikation im amtlichen Anzeiger vom .....  
Publikation im Amtsblatt vom .....  
Öffentliche Auflage vom .....  
..... bis .....

Einspracheverhandlungen am .....  
Erledigte Einsprachen .....  
Offene Einsprachen .....  
Rechtsverwahrungen .....  
.....

Beschlossen durch den Gemeinderat am .....  
.....

Namens der Einwohnergemeinde .....  
Der Präsident: .....

Die Gemeindeschreiberin: .....

Die Richtigkeit dieser Angaben bescheinigt:  
Kirchlindach, den .....  
.....

Die Gemeindeschreiberin: .....