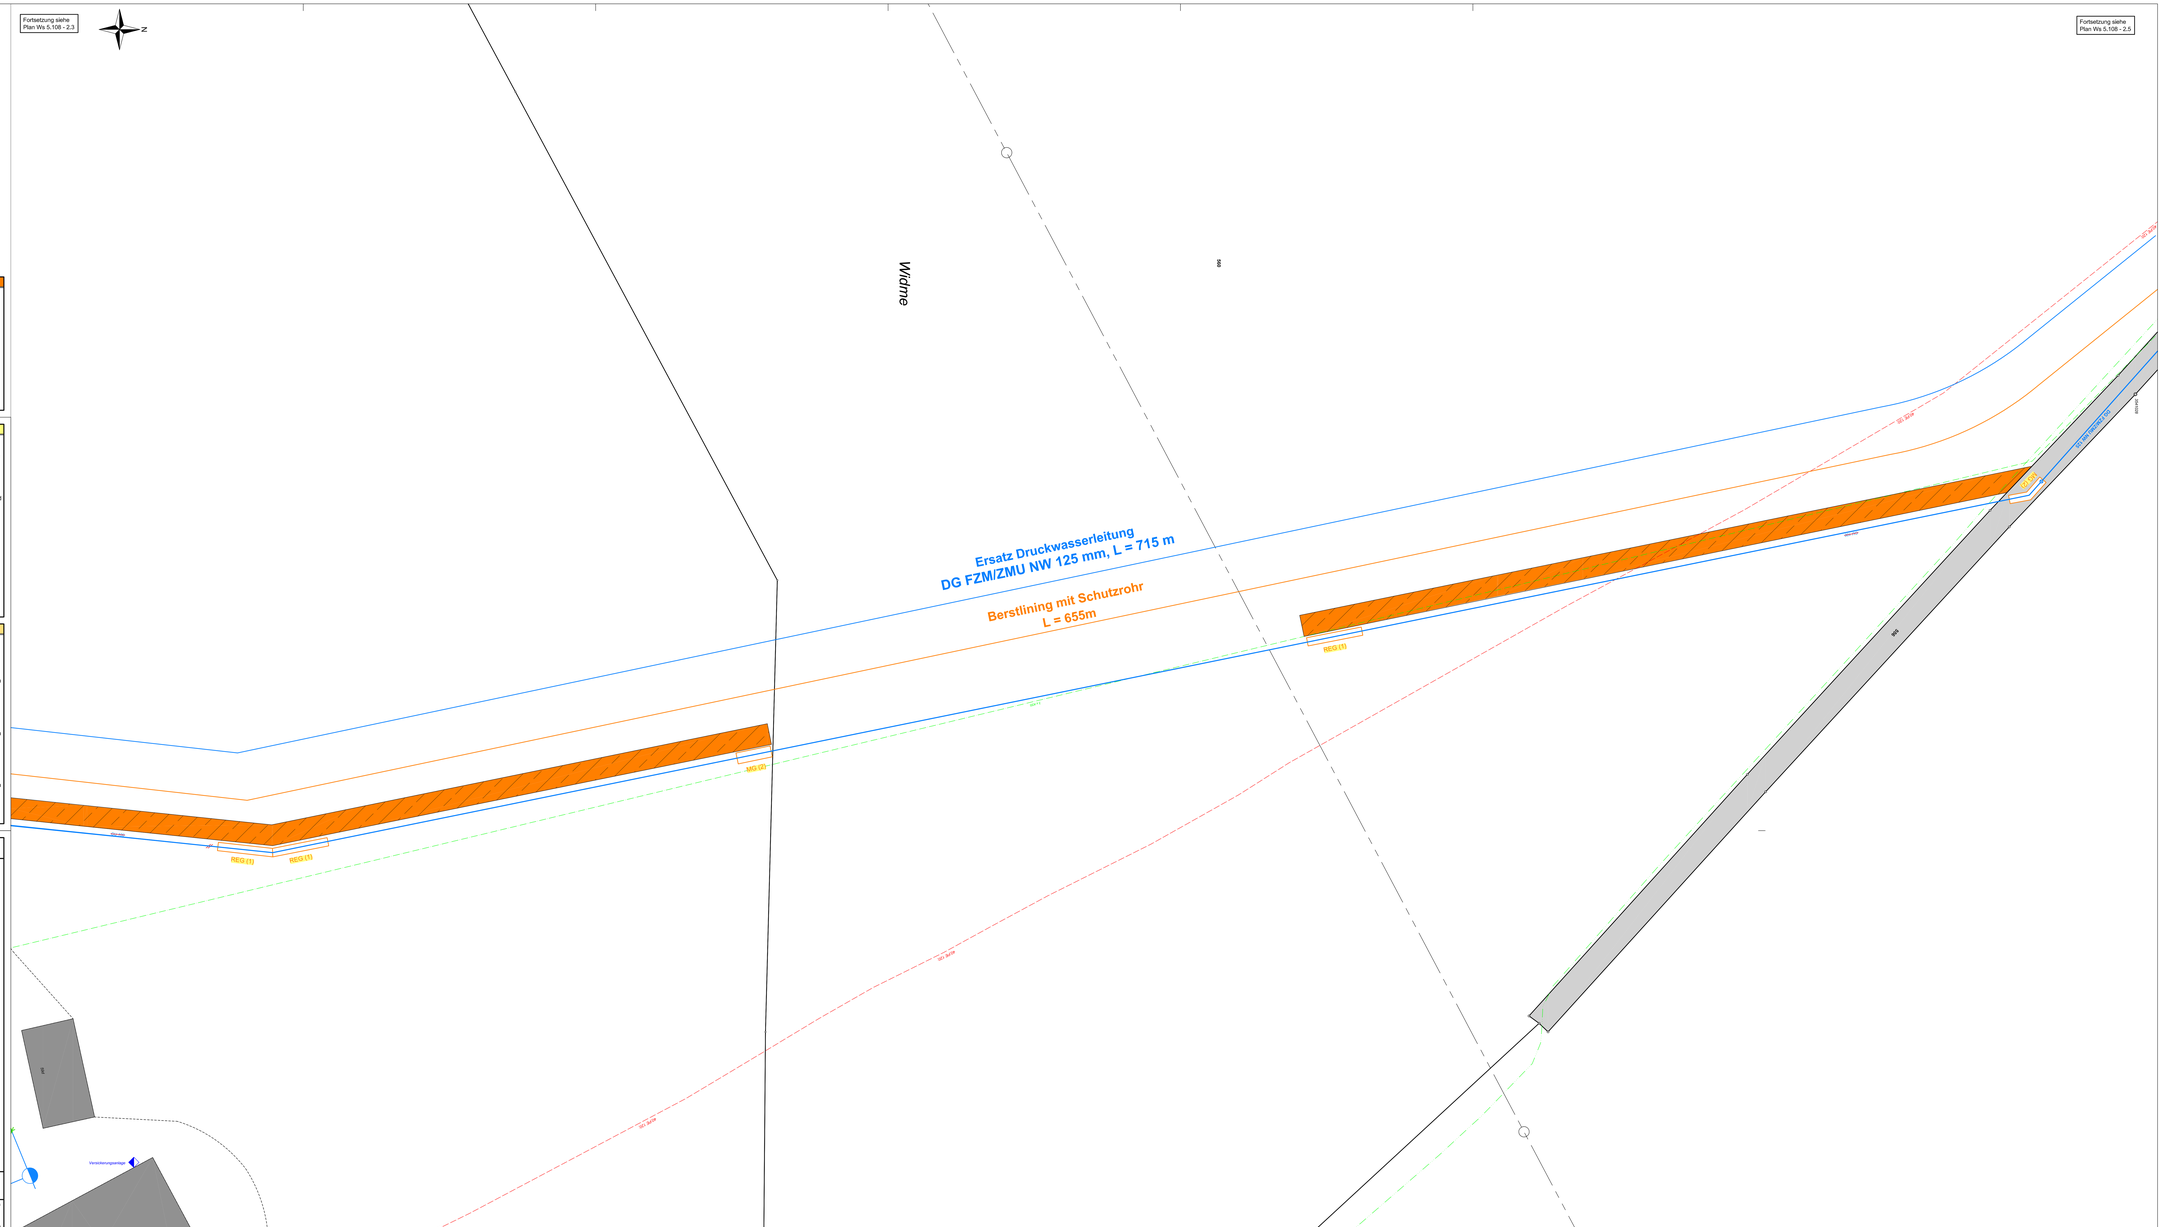

Normalprofil Wiese ungespriesst mit Baupiste

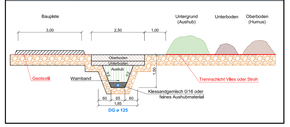

Legende

- proj. Druckwasserleitung mit Hydrant
- proj. Hausanschlussleitung
- proj. Ersatz Strassenbelag
- proj. Ersatz Randabschlüsse
- best. Druckwasserleitung mit Hydrant
- Leitung aufheben
- best. Steuerkabel
- best. Mischabwasserleitung
- best. Schmutzabwasserleitung
- best. Rein- und Regenabwasserleitung
- best. Strom
- best. Telefon
- best. Kabel-TV
- Gefahrenhinweise
- Ersatz / Neubau privater Randabschluss zu Lasten von Zollikofen
- Geplante Umlegung / Sanierung der bestehenden Privatstrasse
- Temporäre Ausweichstelle während der Bauzeit
- Baupiste

Grubenabmessungen Press-Schneid-Ziehverfahren

PE Schutzrohre/Mediumrohre

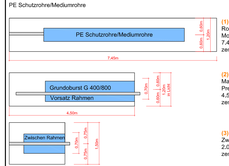

(1) REG
Rohreinziehgrube/ Montagegrube
7.45 x 1.20 x t + 0.25m
zentrisch auf Altrohr

(2) MG
Maschinenbaugrube
Pressgrube
4.50 x 1.20 x t + 0.25m
zentrisch auf Altrohr

(3) ZG
Zwischenbaugrube
2.00 x 1.50 x t + 0.25m
zentrisch auf Altrohr

t = tiefe besteh. Leitung

Gemeinde Kirchlindach | Kanton Bern

WASSERVERSORGUNG

Sanierung Graugussleitung Oberlindach - Niederlindach

Bauprojekt

Situation Widme 1 : 200

Plan Nr. :	**Ws 5.108 - 2.4**	Änderung :	
Datum :	28. Februar 2020		
Gezeichnet :	bt	Geprüft :	rm
Format :	90 x 180		

H.R MÜ//ER[AG]
Ingenieurbüro
für Hoch- und Tiefbau
3047 Bremgarten-Bern
Telefon 031 301 55 52