Legende

- proj. Druckwasserleitung mit Hydrant
- proj. Hausanschlussleitung
- proj. Ersatz Strassenbelag
- proj. Ersatz Randabschlüsse
- best. Druckwasserleitung mit Hydrant
- Leitung aufheben
- best. Steuerkabel
- best. Mischabwasserleitung
- best. Schmutzabwasserleitung
- best. Rein- und Regenabwasserleitung
- best. Strom
- best. Telefon
- best. Kabel-TV
- Gefahrenhinweise
- Ersatz / Neubau privater Randabschluss zu Lasten von Zollikofen
- Geplante Umlegung / Sanierung der bestehenden Privatstrasse
- Temporäre Ausweichstelle während der Bauzeit
- Baupiste

Grubenabmessungen Press-Schneid-Ziehverfahren

PE Schutzrohre/Mediumrohre

(1) REG
Rohreinziehgrube/
Montagegrube
7.45 x 1.20 x t = 0.25m
zentrisch auf Altrohr

(2) MG
Maschinenbaugrube
Pressgrube
4.50 x 1.20 x t = 0.25m
zentrisch auf Altrohr

(3) ZG
Zwischenbaugrube
2.00 x 1.50 x t = 0.25m
zentrisch auf Altrohr

t = tiefe bestehende Leitung

Normalprofil Strasse gespriesst 1:20

Gemeinde Kirchlindach — Kanton Bern

WASSERVERSORGUNG

Sanierung Graugussleitung Oberlindach - Niederlindach

Bauprojekt

Situation Niederlindach 1 : 200

Plan Nr. : **Ws 5.108 - 2.1**	Änderung :
Datum : 28. Februar 2020	
Gezeichnet : bt — Geprüft : rm	
Format : 45 x 147	
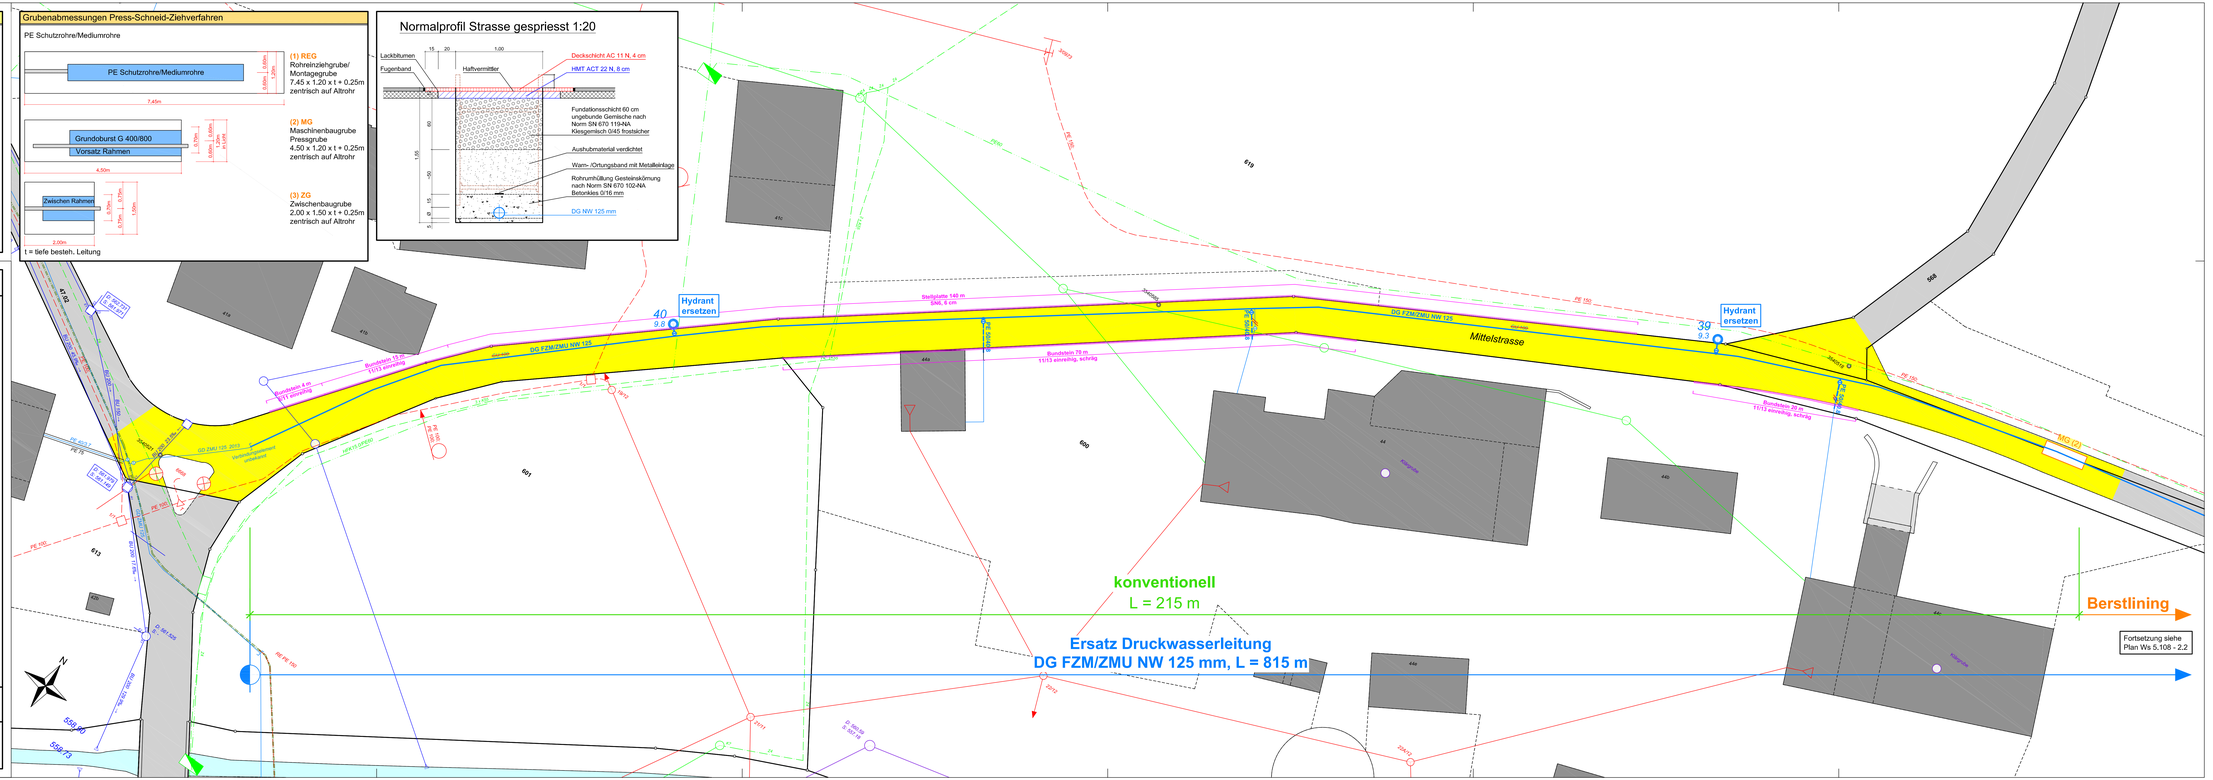
H.R MÜLLER AG
Ingenieurbüro
für Hoch- und Tiefbau
3047 Bremgarten-Bern
Telefon 031 301 55 52