Legende

- proj. Druckwasserleitung mit Hydrant
- proj. Hausanschlussleitung
- proj. Ersatz Strassenbelag
- proj. Ersatz Randabschlüsse
- best. Druckwasserleitung mit Hydrant
- Leitung aufheben
- best. Steuerkabel
- best. Mischabwasserleitung
- best. Schmutzabwasserleitung
- best. Rain- und Regenabwasserleitung
- best. Strom
- best. Telefon
- best. Kabel-TV
- Gefahrenhinweise
- Ersatz / Neubau privater Rand-abschluss zu Lasten von Zollkellen
- Geplante Umlegung / Sanierung der bestehenden Privatstrasse
- Temporäre Ausweichstelle während der Bauzeit
- Baustelle

Grubenabmessungen Press-Schneid-Ziehverfahren

PE Schutzrohre/Medumrohre

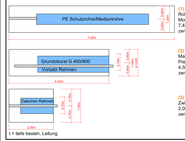

(1) REG
Rohrverlegegrube/
Montagegrube
7.45 x 1.20 x1 = 0.25m
zentrisch auf Altrohr

(2) MG
Maschinenbaugrube
Pressgrube
4.50 x 1.20 x1 = 0.25m
zentrisch auf Altrohr

(3) ZG
Zielschachtgrube
2.00 x 1.50 x 1 = 0.25m
zentrisch auf Altrohr

1 = falls bestehen, Leitung

Gemeinde Kirchlindach — Kanton Bern

WASSERVERSORGUNG

Sanierung Graugussleitung Oberlindach - Niederlindach

Bauprojekt

Situation Eggenweg 1 : 200
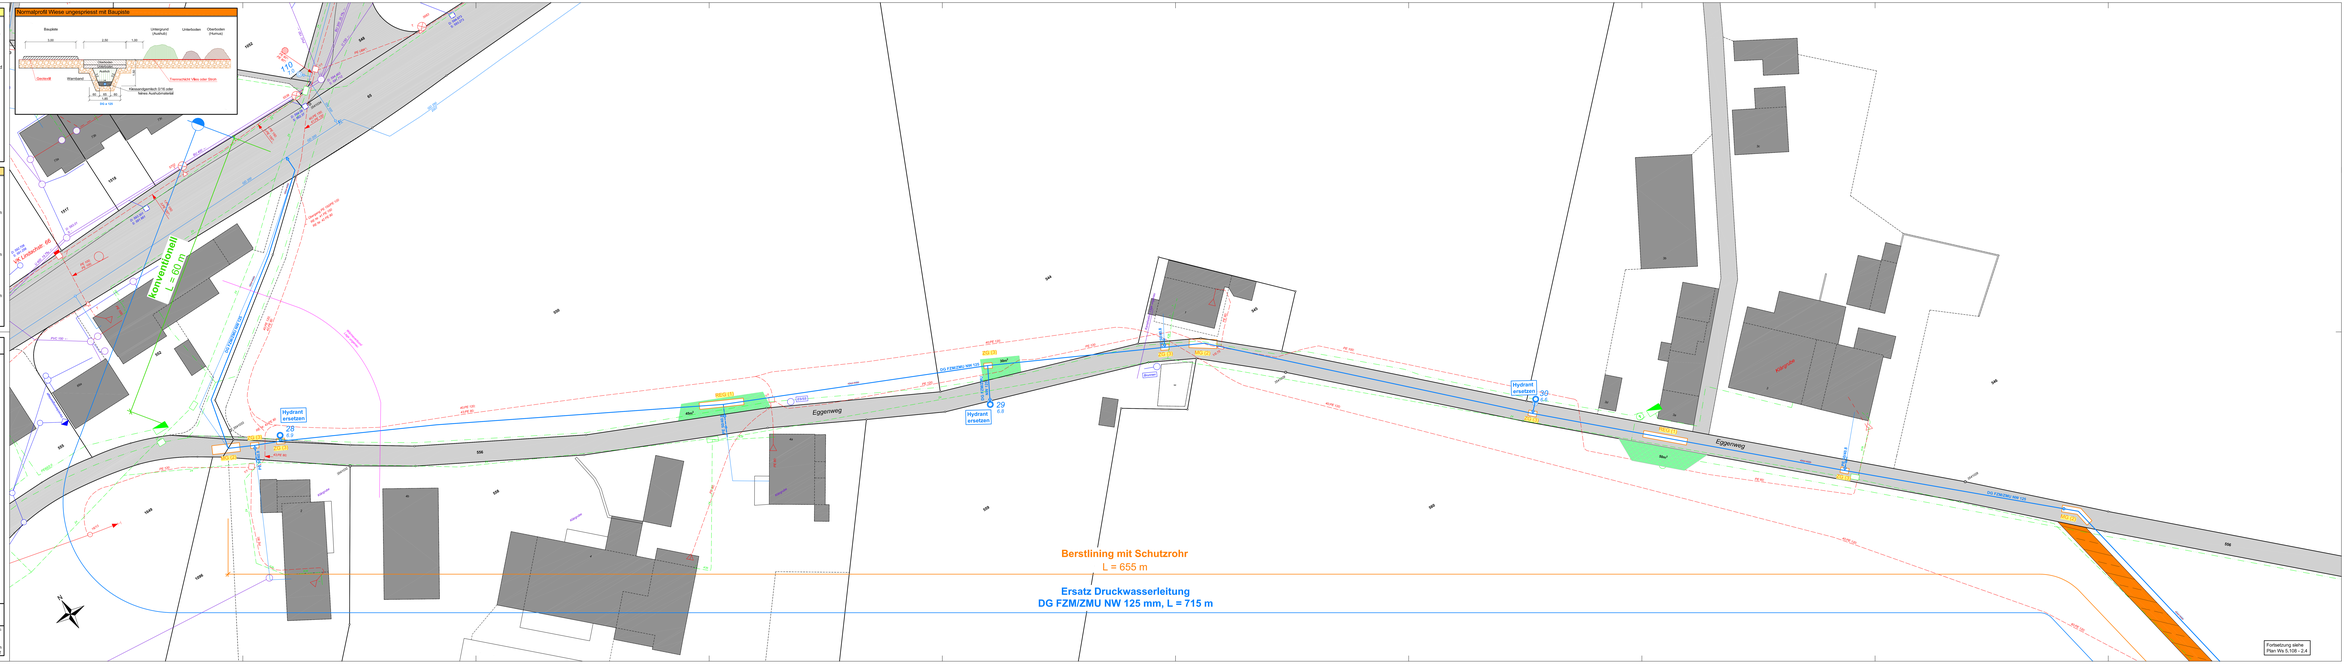
Plan-Nr. :	**Ws 5.108 - 2.5**	Änderung	
Datum :	28. Februar 2020	H.R MÜLLER AG Ingenieurbüro für Hoch- und Tiefbau 3047 Bremgarten-Bern Telefon 031 301 58 32	
Gezeichnet :	SE	Geprüft :	PR
Format :	60 x 231