


Legende			
	proj. Druckwasserleitung mit Hydrant		Ersatz / Neubau privater Rind-
	proj. Hausanschlussleitung		abschlies zu Leitern von Zuleitern
	proj. Ersatz Stromverteilung		Gegensinnige Umlegung, Sanierung
	proj. Ersatz Rindschleuse		Temporäre Austauschstelle während
	best. Druckwasserleitung mit Hydrant		der Bauzeit
	Leitung aus/abgeben		Beispiele
	best. Sauerwasserleitung		
	best. Mischwasserleitung		
	best. Schmutzwasserleitung		
	best. Regen- und Regenwasserleitung		
	best. Strom		
	best. Telefon		
	best. Kabel-TV		
	Gefahrenhinweise		

Gemeinde Kirchlintsch Kanton Bern

WASSERVERSORGUNG

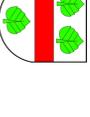

Sanierung Graugussleitung
Oberlindach - Niederlindach


Bauprojekt

Situation Halenmatte 1 : 200

Plan Nr. : **WS 5.108 - 2.2**

Objekt :	28. Februar 2020	Arbeitsz.	
Datum :	Bl.	Skizze:	mm
Gezeichnet :	45 x 252		

H. R. M. M. / ER
 Ingenieurbüro
 für Hoch- und Tiefbau
 Scharf Berggasse 10
 3000 Bern, Schweiz
 Telefon +41 31 31 11 11

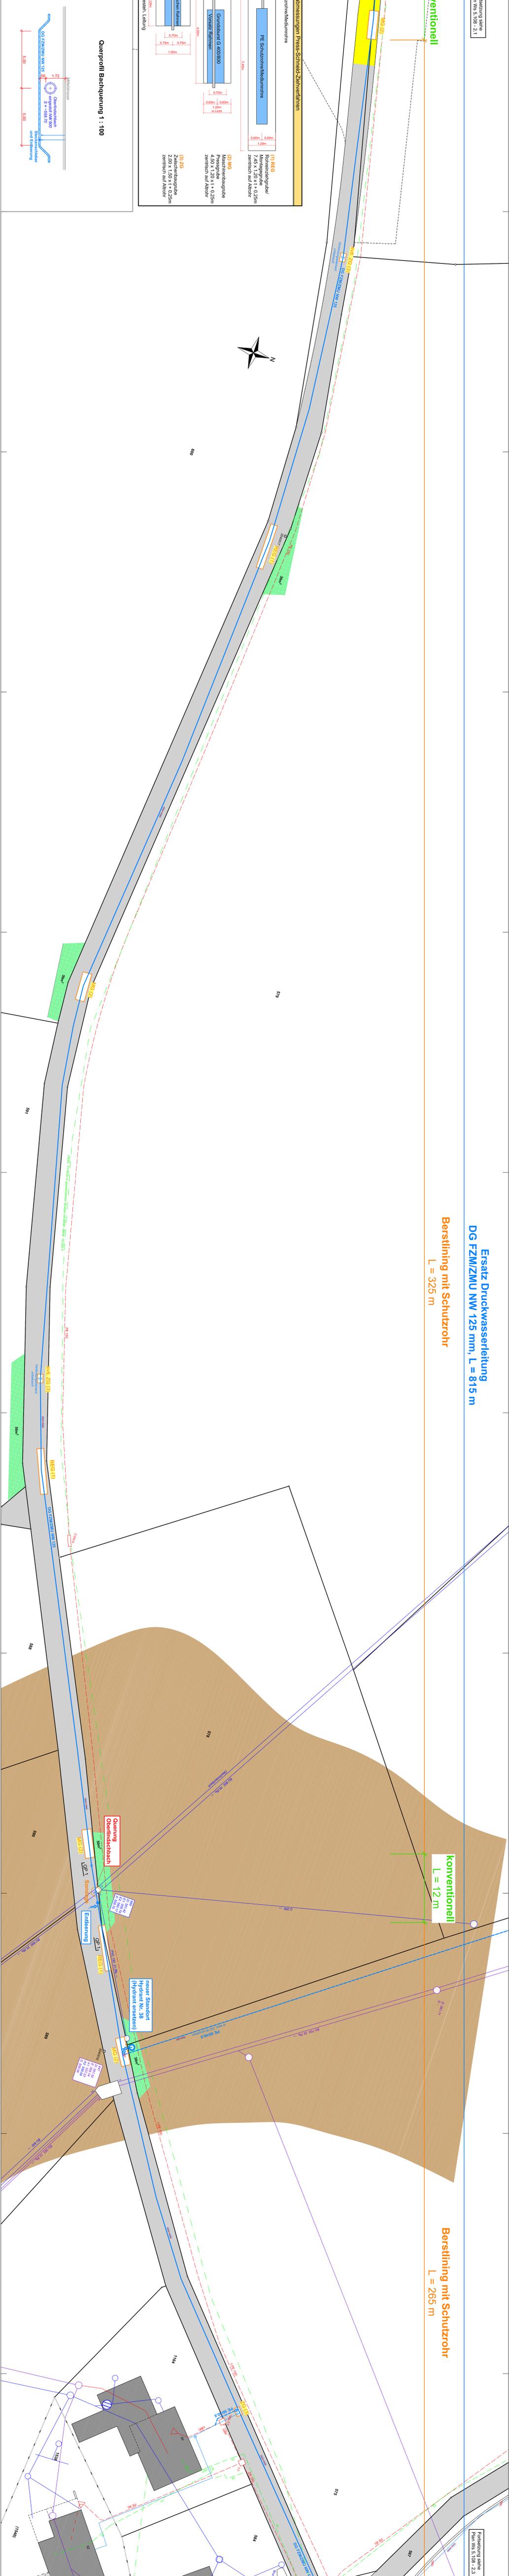

Fortsetzung siehe
Plan WS 5.108 - 2.1

konventionell
L = 325 m


Ersatz Druckwasserleitung
DG FZM/ZMU NW 125 mm, L = 815 m

Berstling mit Schutzrohr
L = 325 m

konventionell
L = 12 m

Berstling mit Schutzrohr
L = 265 m

Fortsetzung siehe
Plan WS 5.108 - 2.3

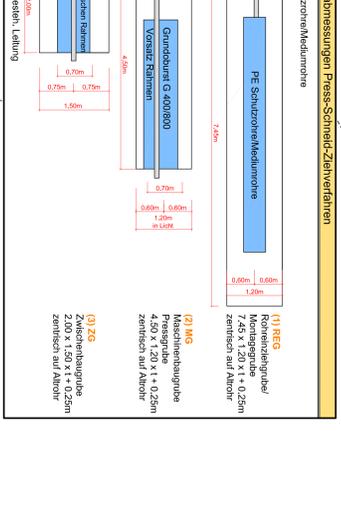

Querschnitt Bachquerung 1 : 100