




Fortsetzung siehe  
Plan Ws 5.108 - 2.3

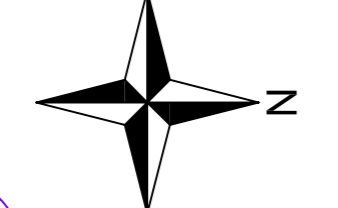

Hubel

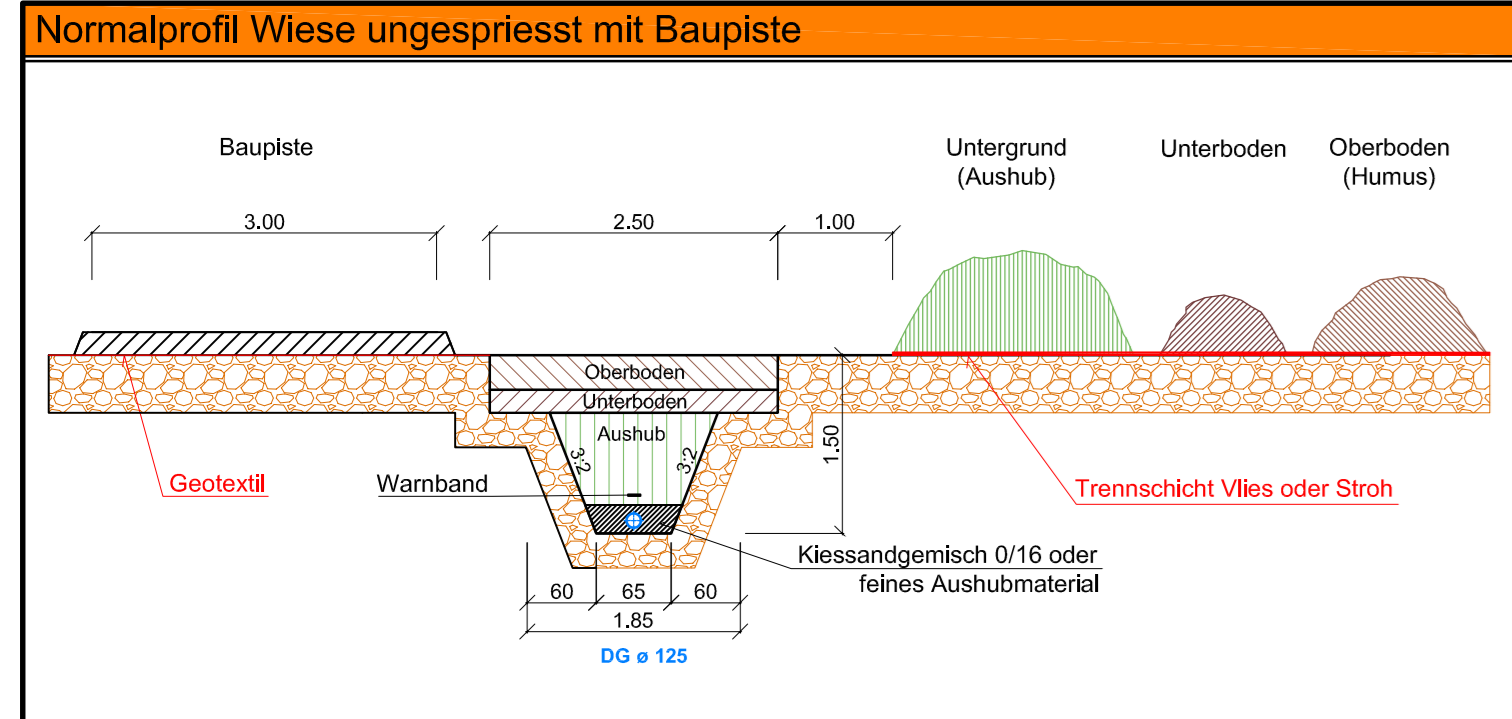


- Legende**
- proj. Druckwasserleitung mit Hydrant
  - proj. Hausanschlussleitung
  - proj. Ersatz Strassenbelag
  - proj. Ersatz Randabschlüsse
  - best. Druckwasserleitung mit Hydrant
  - Leitung aufheben
  - best. Steuerkabel
  - best. Mischabwasserleitung
  - best. Schmutzabwasserleitung
  - best. Rein- und Regenwasserleitung
  - best. Strom
  - best. Telefon
  - best. Kabel-TV
  - Gefahrenhinweise
  - Ersatz / Neubau privater Randabschluss zu Lasten von Zählkäfen
  - Geplante Umlegung / Sanierung der bestehenden Privatstrasse
  - Temporäre Ausweichstelle während der Bauzeit
  - Bauplätze

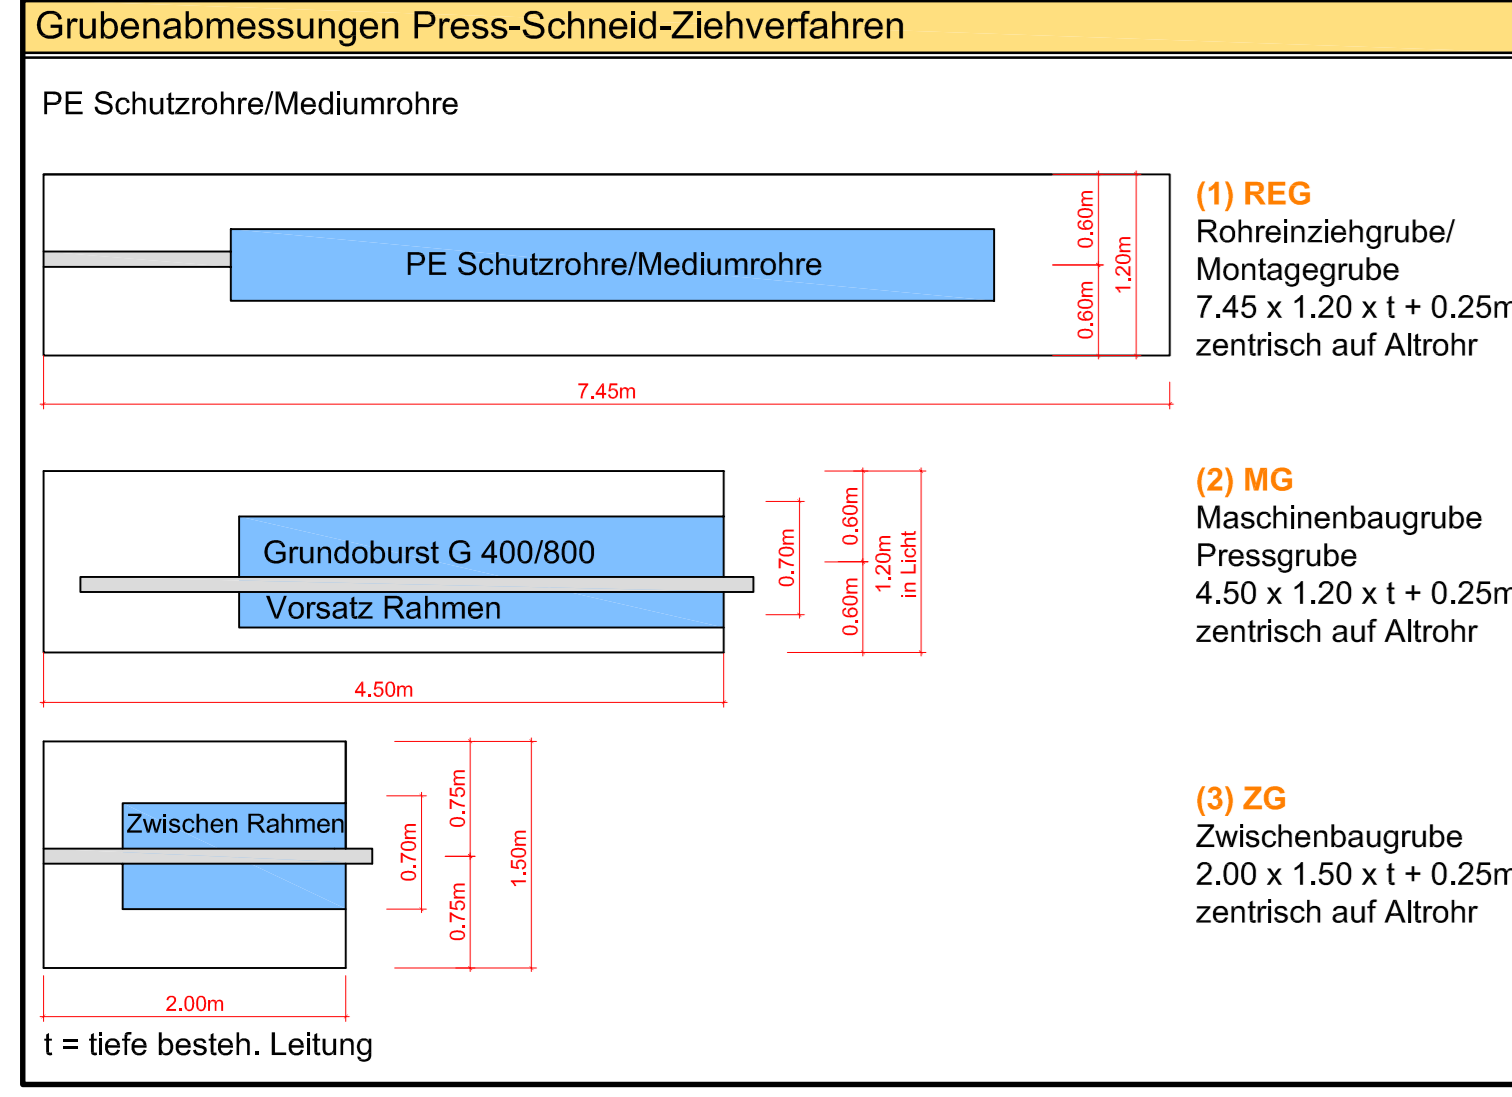

Gemeinde Kirchlindach Kanton Bern

WASSERVERSORGUNG

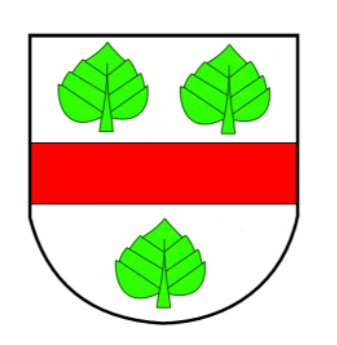

Sanierung Graugussleitung  
Oberlindach - Niederlindach

Bauprojekt

Situation Hubel 1 : 200

Plan-Nr. : Ws 5.108 - 2.3	Änderung :
Datum : 28. Februar 2020	
Gemessen : bl	Gepr. : fm
Format : 90 x 147	

H.R. MÜLLER  
Singerstrasse  
5047 Brengarten-Bern  
Telefon 031 301 55 52

