

Genehmigungsvermerke

Publikation im amtlichen Anzeiger vom
Öffentliche Auflage vom

Einsprachverhandlungen am

Erledigte Einsprachen

Unerledigte Einsprachen

Rechtsverwahrungen

Beschlossen durch den Gemeinderat am

Namens der Einwohnergemeinde

Der Präsident Walther Werner

Der Gemeindeschreiber Martin Bieri

Die Richtigkeit dieser Angaben bescheinigt

Der Gemeindeschreiber Martin Bieri

Bekanntmachung nach Art. 122 Abs. 8 BauV am

Genehmigung durch das kantonale Amt für Gemeinden und Raumplanung am



Einwohnergemeinde Kirchlindach
Lindachstrasse 17
3038 Kirchlindach

Änderung Zonenplan - ZPP Nr. 2 "Höhenweg"

Geringfügige Änderung im Verfahren nach 122 Abs. 7 BauV

Massstab 1 : 2'000


Datum: 31. August 2020

Öffentliche Auflage

Verfasser Überbauungsordnung:




Boenzli, Kilchhofer & Partner, Raum- und Umweltplanung, 3014 Bern

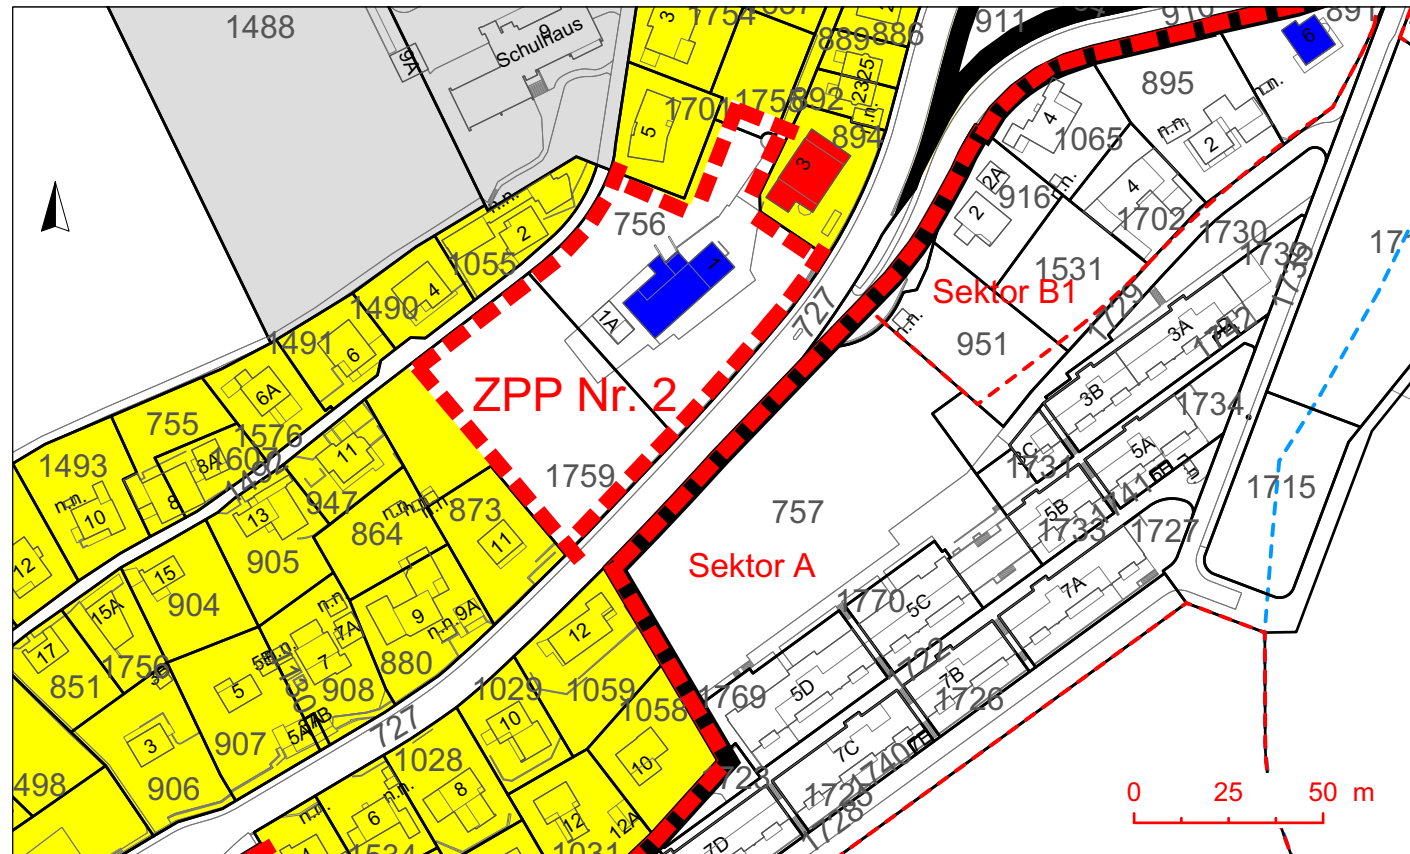Bestehend






Legende


Festlegungen

-  Zone mit Planungspflicht Art.93/94 BauG ZPP
-  Wohnzone 2 W 2a
-  Bestehende Überbauungsordnung UeO


Hinweise

-  Erhaltenswerte Bauten nach kant. Bauinventar
-  Schützenswerte Bauten nach kant. Bauinventar
-  Gewässer eingedolt /
Drainage oder Entwässerungsleitungen

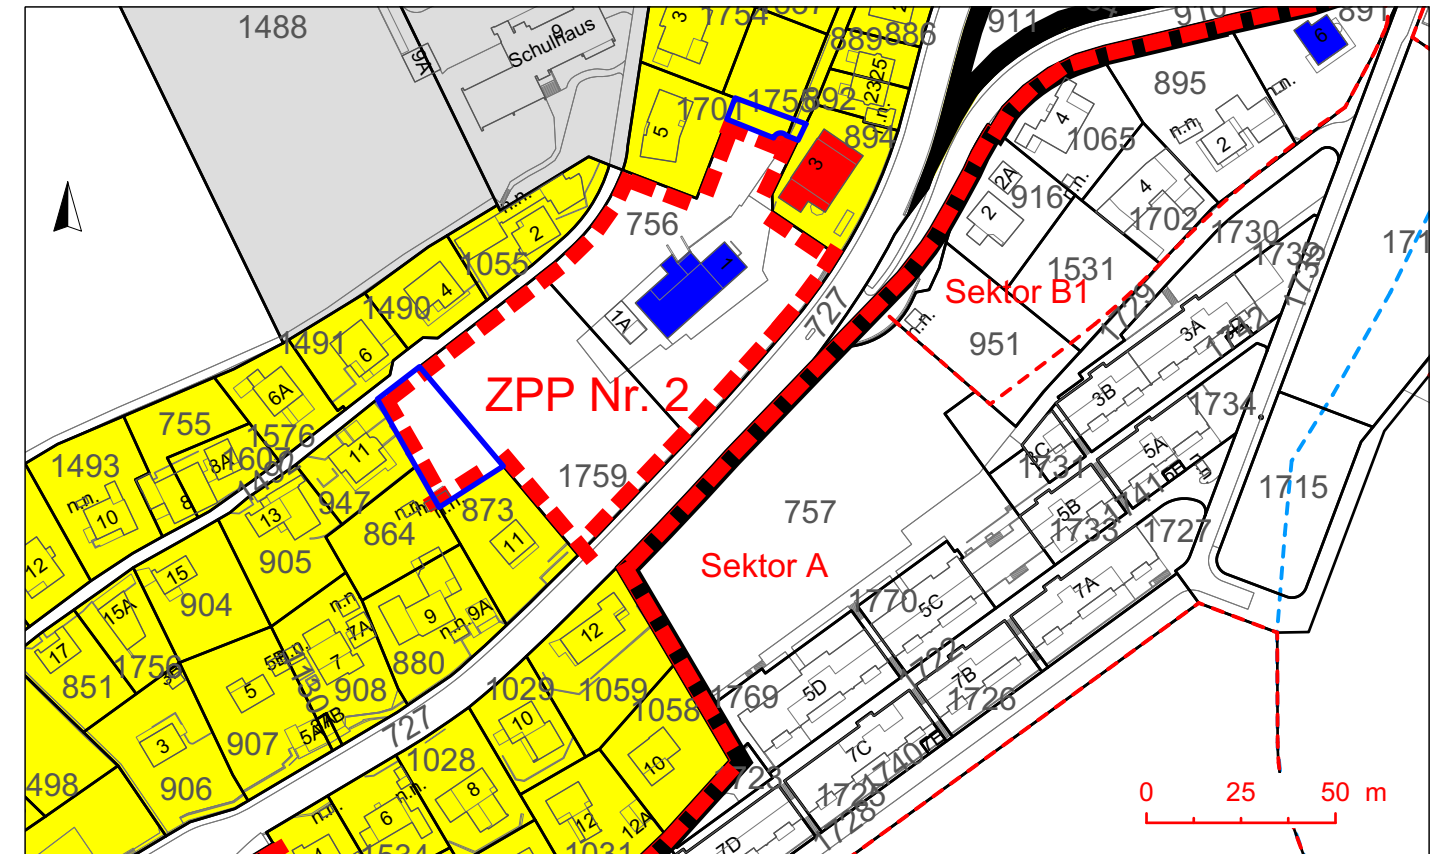


Neu






Legende

-  Änderung Zonenplan

Festlegungen

-  Zone mit Planungspflicht Art.93/94 BauG ZPP
-  Wohnzone 2 W 2a
-  Bestehende Überbauungsordnung UeO

Hinweise

-  Erhaltenswerte Bauten nach kant. Bauinventar
-  Schützenswerte Bauten nach kant. Bauinventar
-  Gewässer eingedolt /
Drainage oder Entwässerungsleitungen