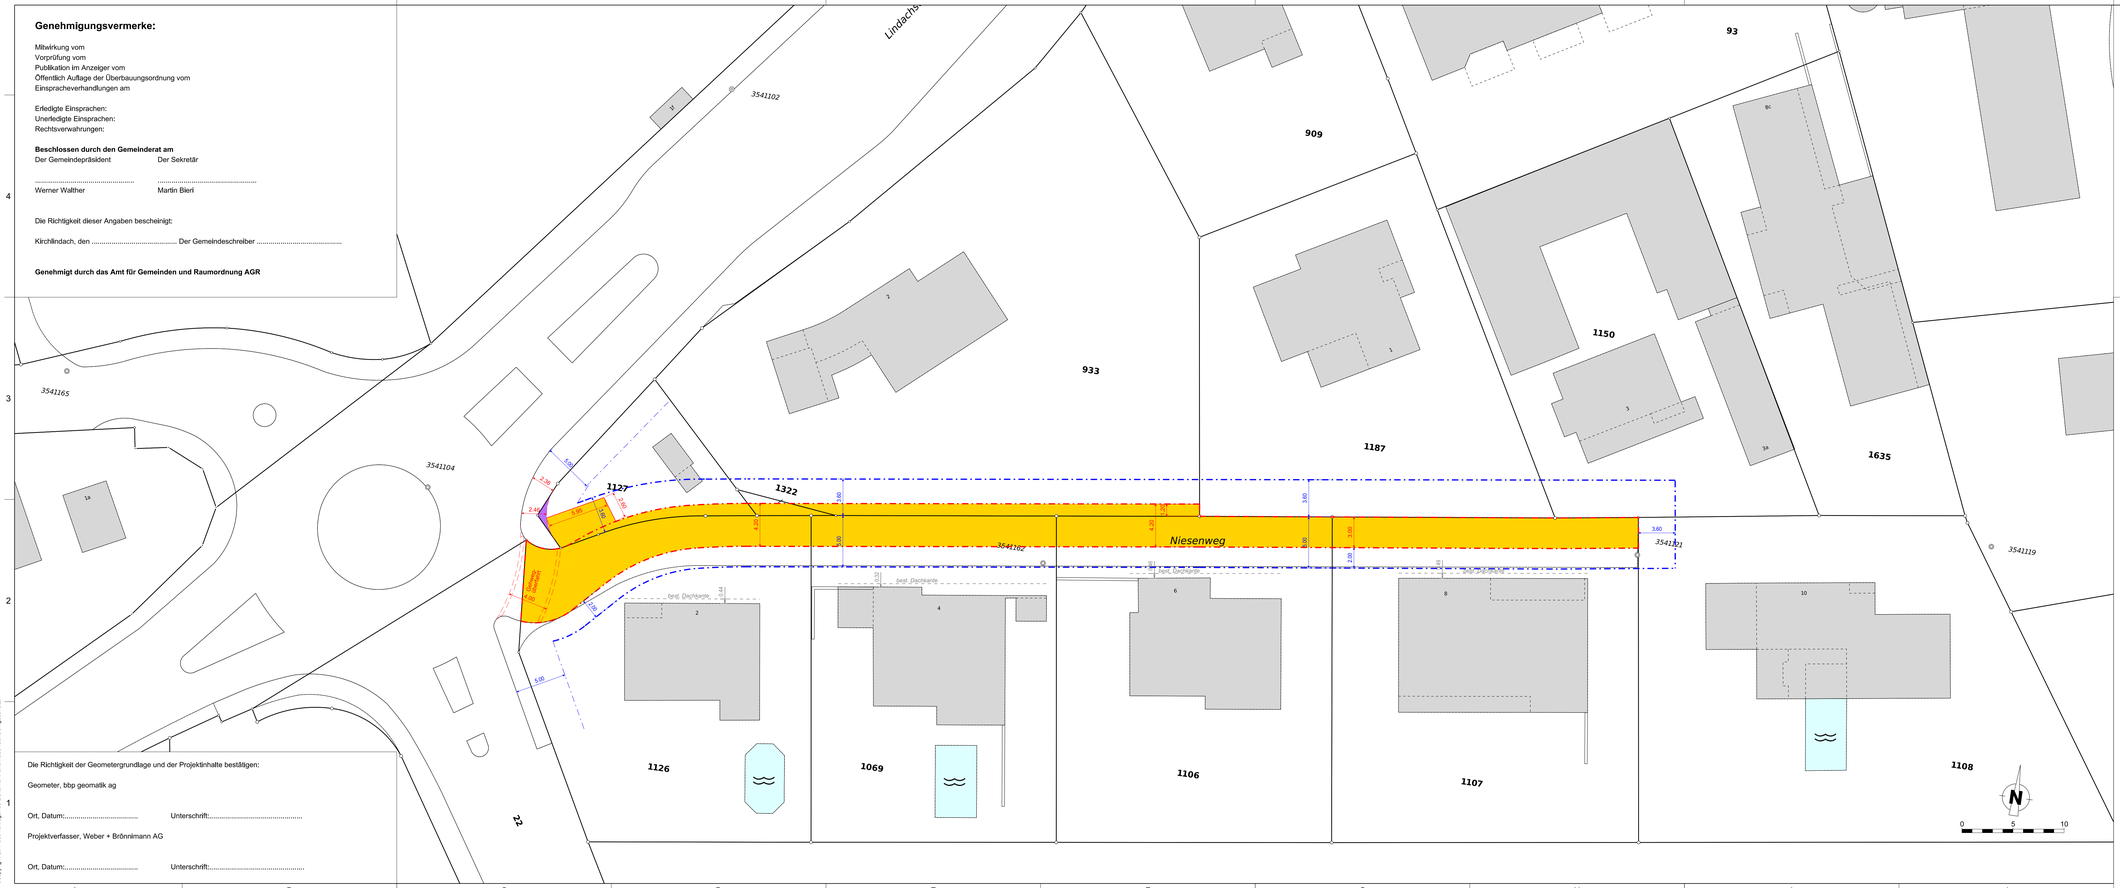

Genehmigungsvermerke:

Mitwirkung vom
Vorprüfung vom
Publikation im Anzeiger vom
Öffentlich Auflage der Überbauungsordnung vom
Einspracheverhandlungen am

Erledigte Einsprachen:
Unerledigte Einsprachen:
Rechtsverwahrungen:

Beschlossen durch den Gemeinderat am

Der Gemeindepräsident ..... Der Sekretär .....

Werner Walther Martin Bieri

Die Richtigkeit dieser Angaben bescheinigt:

Kirchlindach, den ..... Der Gemeindeschreiber .....

Genehmigt durch das Amt für Gemeinden und Raumordnung AGR

Die Richtigkeit der Geometergrundlage und der Projektinhalte bestätigen:

Geometer, bbp geomatik ag

Ort, Datum:..... Unterschrift:.....

Projektverfasser, Weber + Brönnimann AG

Ort, Datum:..... Unterschrift:.....

Festsetzungen:

Baulinie: offene, vorspringende Gebäudeteile wie Vordächer und Dachvorsprünge bis 1.00 m ausserhalb des Lichtraumprofils sind zugelassen.

Strassenlinie

Hinweise:

Gehwegrand

Bestand

Weber + Brönnimann

Ingenieure, Planer und Landschaftsarchitekten
Morillonstrasse 87, 3007 Bern
031 370 92 11, webroe.ch

Detailerschliessung Niesenweg, Kirchlindach

Bestehend aus:

- Strassenplan/Überbauungsplan
- Landerwerbsplan

Strassenplan/Überbauungsplan

Situation 1:200

Vorprüfung

Plan-Nr:	5446-001	Datum:	04.06.2019 +/-0.00 = m.ü.M	rst	scs
Revisionsdatum:		Änderung:		Gez:	
A) 07.03.2020		Baulinien und Trassee		rst	scs
-		-		-	-
-		-		-	-
-		-		-	-
				Plangrösse:	126 x 45

CAD-File: M:\vB_projekte\5446_Niesenweg_Kirchlindach\plaene\a\5446-001_Strassenplan.dgn
Plot-Datum: 09.03.2020 10:03
User: ...
Copyright SIA, das vorliegende Dokument ist urheberrechtlich geschützt