Kanton Bern
Gemeinde Kirchlindach

Sanierung Jetzikofenstrasse, Aetzikofenweg und Mööslimatt

Bauprojekt

Situation Werkleitungen 1:500

Etappe 1, Jetzikofenstrasse

Bauherrschaft:	Gemeinde Kirchlindach Lindachstrasse 17 3038 Kirchlindach	Plan Nr.:	B20149.32-01	
		Format:	1050 x 297	
		Massstab:	1:500	
		Erstellt:	24.11.2020	mel
Projektverfasser:	RISTAG Ingenieure Bau Planung Vermessung Eigerweg 4 3322 Urtenen-Schönbühl +41 31 858 11 11 www.ristag.ch	Geprüft:	19.02.2021	rol
		Freigabe:	02.03.2021	rol
		Erstausfertigung:	02.03.2021	

Index	Datum	Gezeichnet	Bemerkungen	Geprüft	Datum
A					
B					
C					
D					
E					

Legende Werkleitungen 1:500
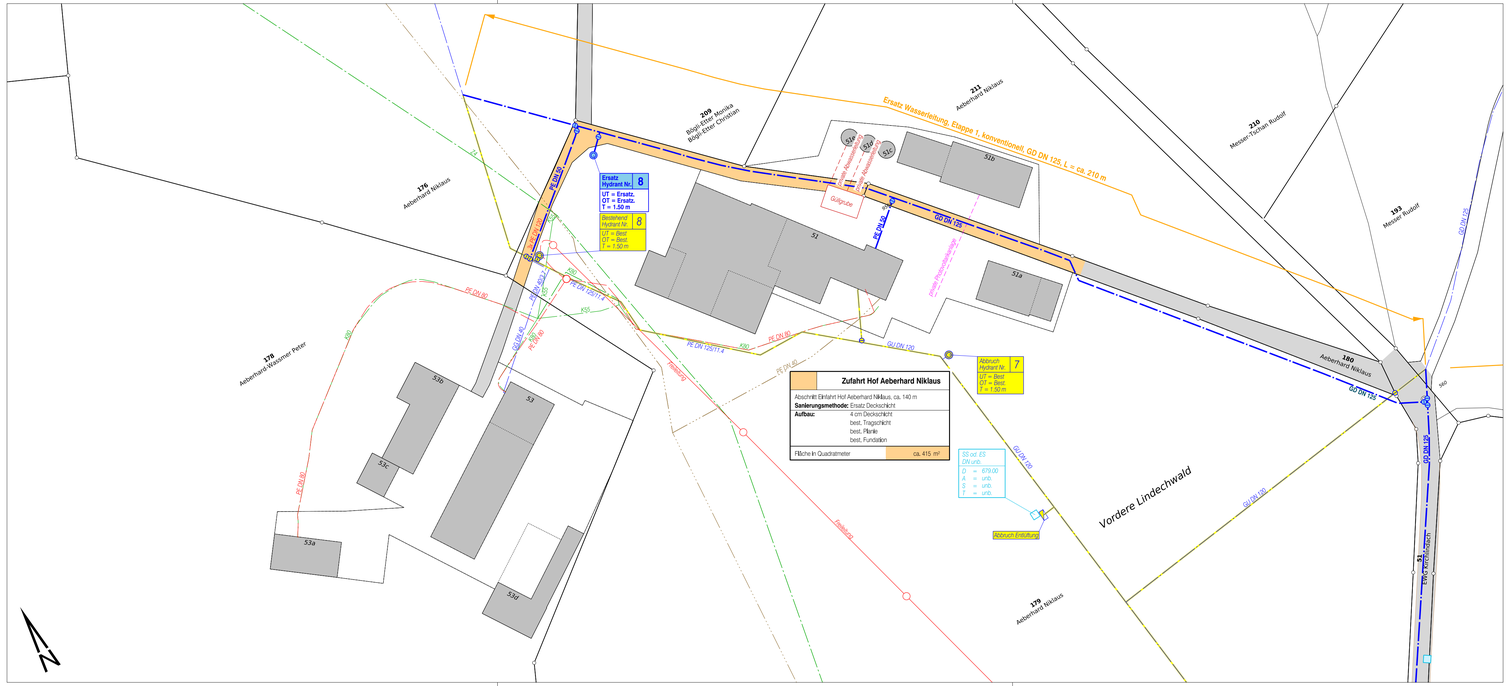
bestehend	projektiert
Elektroleitung	
Elektroschacht	Ersatz Deckschicht
Verteilkasten	
Telefonleitung	
Telefon-Schächte	
TV-Leitung	
TV-Schächte	
Wasserleitung	Wasserleitung
Hydrant	Hydrant
Schieber	Schieber
Schmutzabwasserleitung	Abbruch/Stilllegung Wasserleitung
Kontrollschacht	Abbruch Hydrant
	Abbruch Schieber