Kanton Bern
Gemeinde Kirchlindach

Sanierung Jetzikofenstrasse, Aetzikofenweg und Mööslimatt

Bauprojekt

Situation Strassensanierung 1:500

Etappe 2, Jetzikofenstrasse

Bauherrschaft:	Gemeinde Kirchlindach Lindachstrasse 17 3038 Kirchlindach	Plan Nr.:	B20149.32-12	
		Format:	1260 x 297	
		Massstab:	1:500	
Projektverfasser:	RISTAG Ingenieure Bau-Planung-Vermessung Ziegerweg 4 3322 Urtenen-Schönbühl +41 31 858 11 11 www.ristag.ch	Erstellt:	24.11.2020	mel
		Geprüft:	19.02.2021	rdl
		Freigabe:	02.03.2021	rdl
		Einlauflieferung:	02.03.2021	

Index	Datum	Gezeichnet	Bemerkungen	Geprüft	Datum
A					
B					
C					
D					
E					

B20149.32-12 SI 500 Jetzikofenstrasse Etappe 2 Strassensanierung.dgn

Druckdatum: 02.03.2021

Legende Strassenprojekt
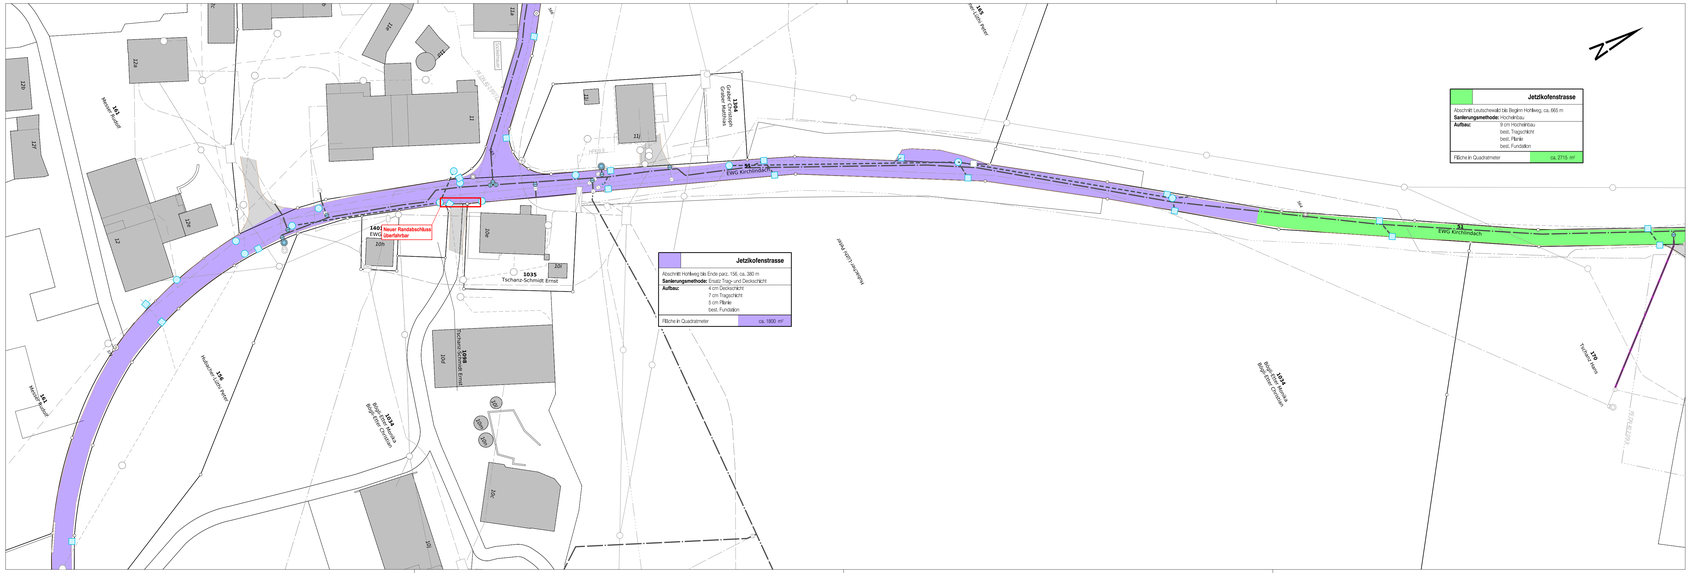
bestehend	projektiert
Fahrbahn	Hochelibau
Sonstige befestigte Flächen	Ersatz Trag- und Deckschicht
Strassenrand	proj. Werkleitung
best. Werkleitungen	Hydrant
	Schieber
	Kontrollschachtabdeckung ersetzen
	Einlaufschachtabdeckung ersetzen