


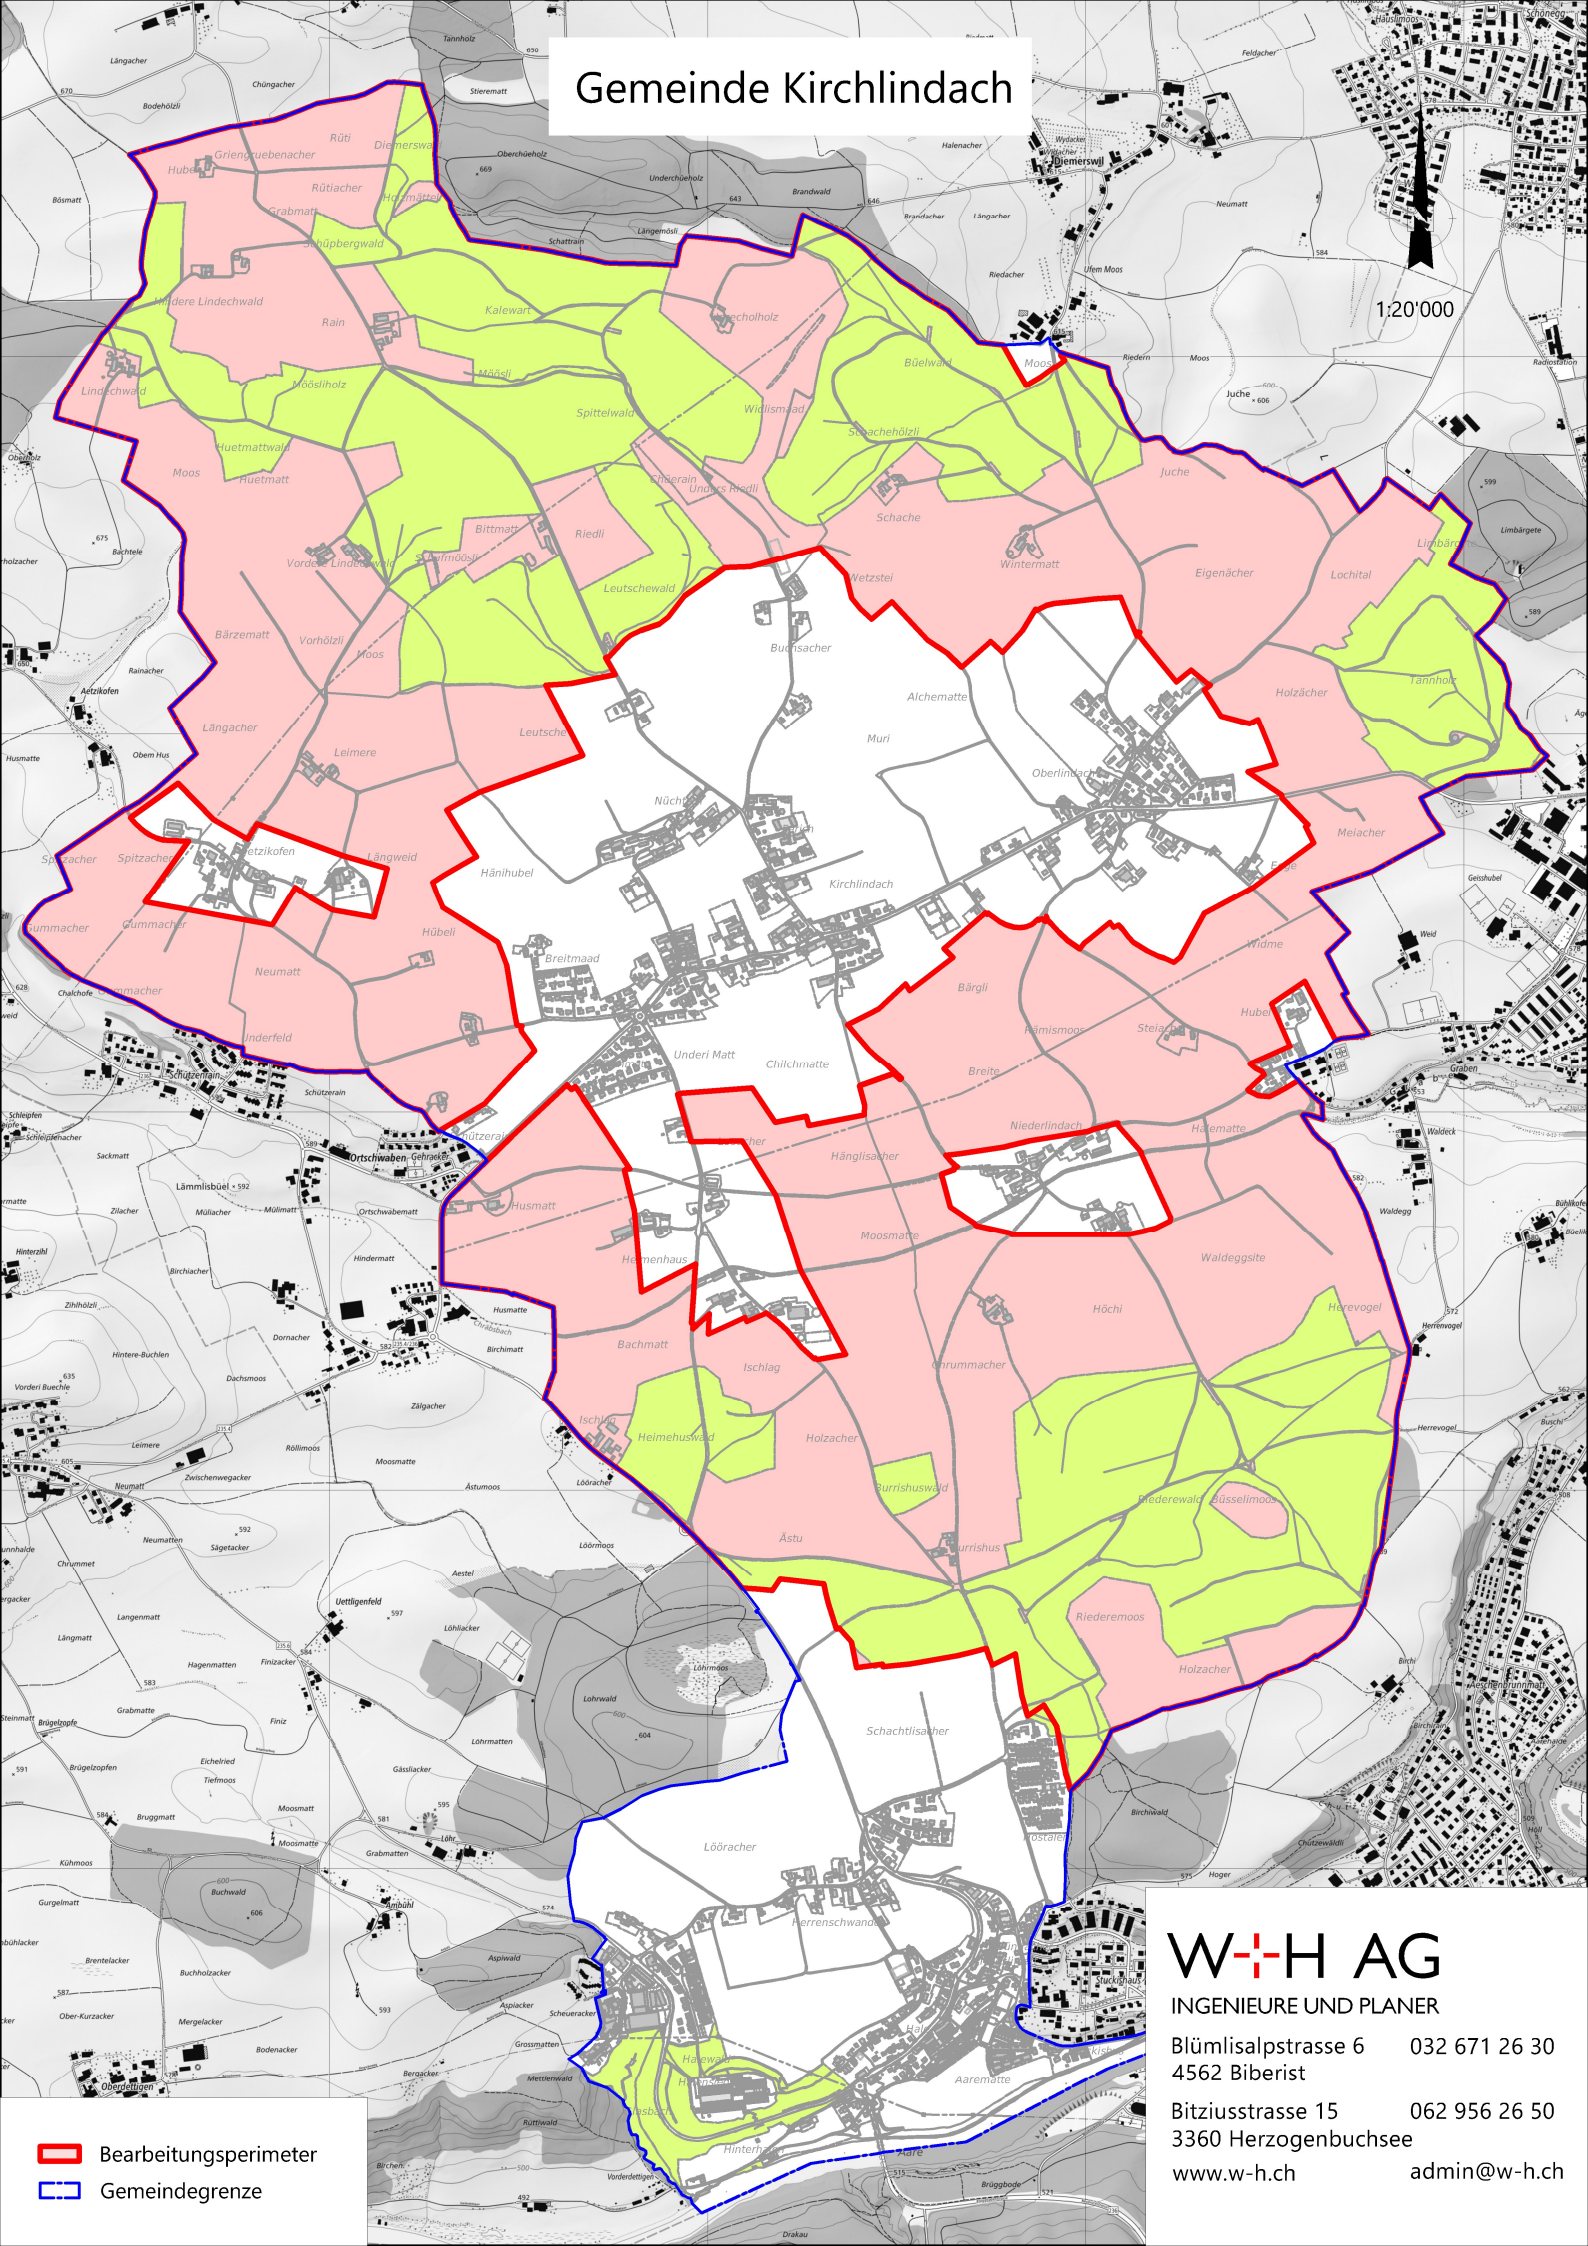

Gemeinde Kirchlindach

1:20'000



-  Bearbeitungsperimeter
-  Gemeindegrenze

W+H AG

INGENIEURE UND PLANER

Blümlisalpstrasse 6 032 671 26 30
4562 Biberist

Bitzuisstrasse 15 062 956 26 50
3360 Herzogenbuchsee

www.w-h.ch admin@w-h.ch