

## GENEHMIGUNGSVERMERKE

Mitwirkung vom 16. Oktober 2019 bis 15. November 2019  
Vorprüfung vom

Publikation im amtlichen Anzeiger vom  
Öffentliche Auflage vom

Erledigte Einsprachen  
Unerledigte Einsprachen  
Rechtsverwahrungen

Beschlossen durch den Gemeinderat am

Beschlossen durch die Gemeindeversammlung am

Namens der Einwohnergemeinde Kirchlindach  
Der Präsident:  
Der Gemeindegeschreiber:

Die Richtigkeit dieser Angaben bescheinigt:

Der Gemeindegeschreiber:

**Genehmigt durch das Amt für Gemeinden und Raumordnung am:**



Einwohnergemeinde Kirchlindach  
Lindachstrasse 17  
3038 Kirchlindach

# Änderung Zonenplan und Baureglement Umnutzung Schulliegenschaft Herrenschwanden

## Änderung Zonenplan

Massstab 1 : 2'000

Die Änderung beinhaltet:

- Änderung Zonenplan
- Änderung Baureglement (Anhang I)

Weitere Unterlagen:

- Erläuterungsbericht


Datum: 15. Oktober 2019

Öffentliche Mitwirkung

Verfasser:

Boenzli, Kilchhofer & Partner, Raum- und Umweltplanung, Flurstrasse 1A, 3014 Bern


**Bestehend**

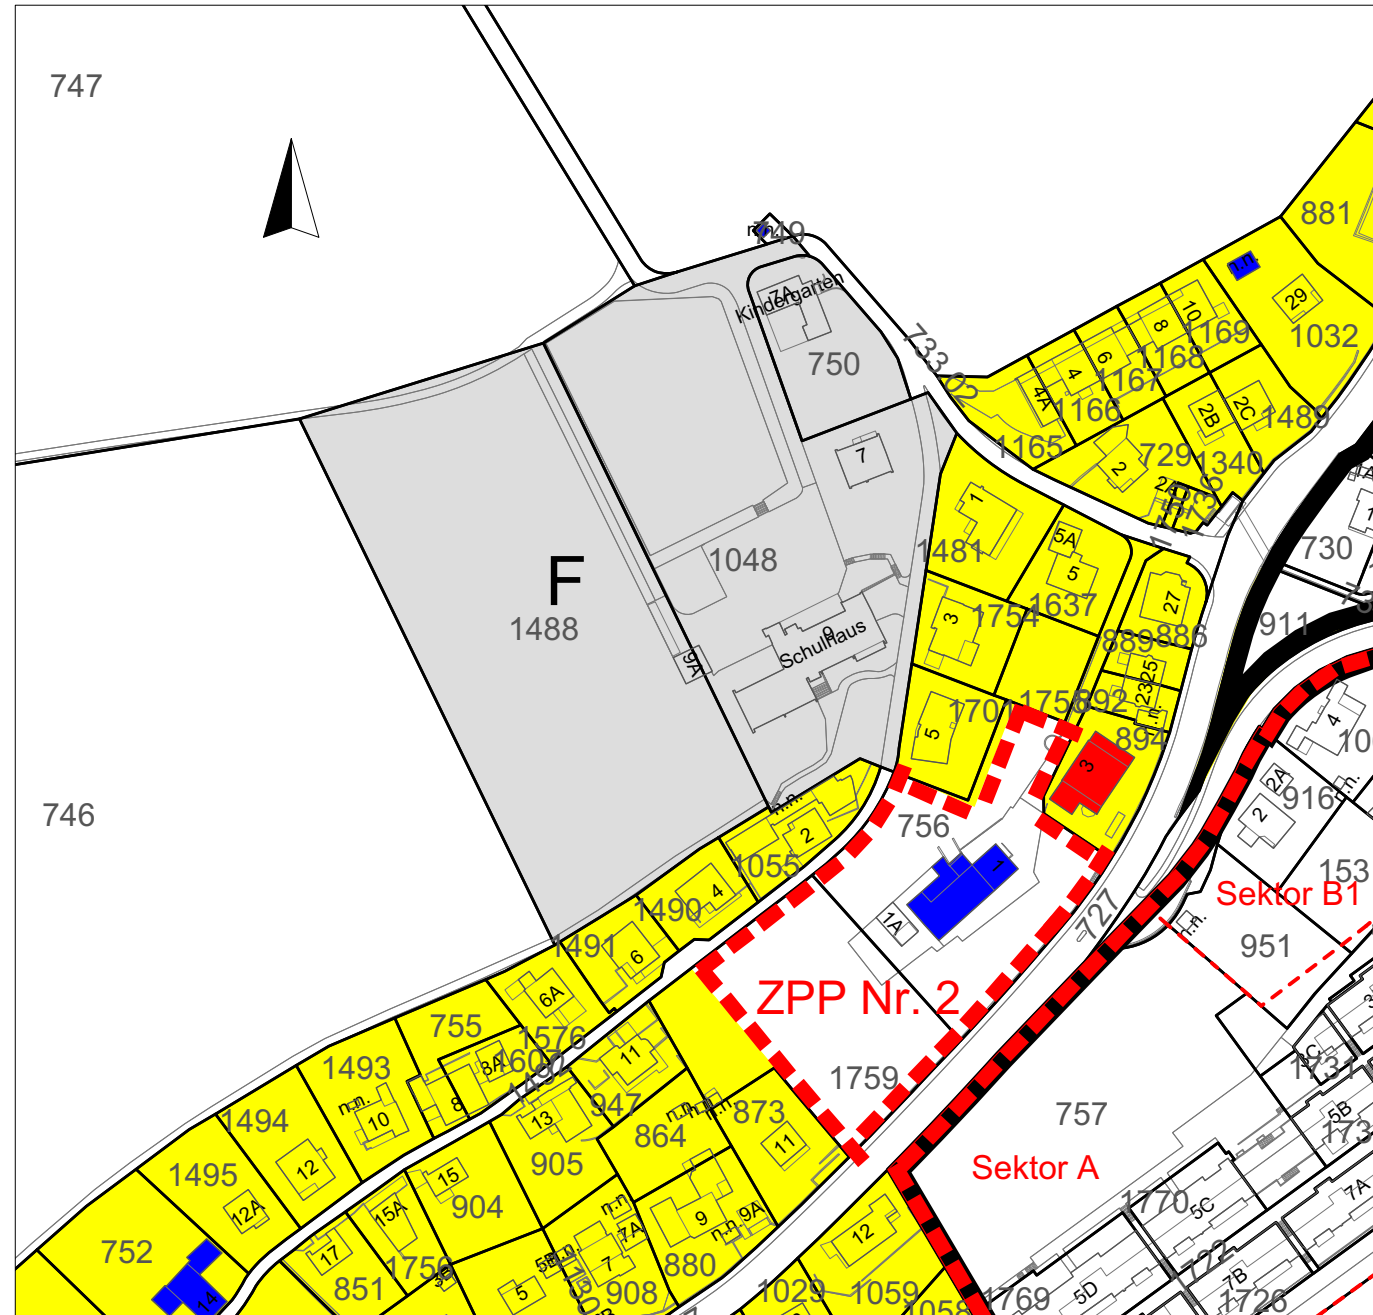

**Legende:**

<b>WOHNZONEN</b>		<b>SPEZIELLE ORDNUNGEN</b>	
Wohnzone 2	W 2a	Bestehende Überbauungsordnung	UeO
ZONE MIT LANDWIRTSCHAFTLICHER NUTZUNG	LWZ	Zone mit Planungspflicht Art.93/94 BauG	ZPP
BESONDERE ZONEN	ZÖN	<b>HINWEISE</b>	
		Erhaltenswerte Bauten nach kant. Bauinventar	
		Schützenswerte Bauten nach kant. Bauinventar	

**Neu**

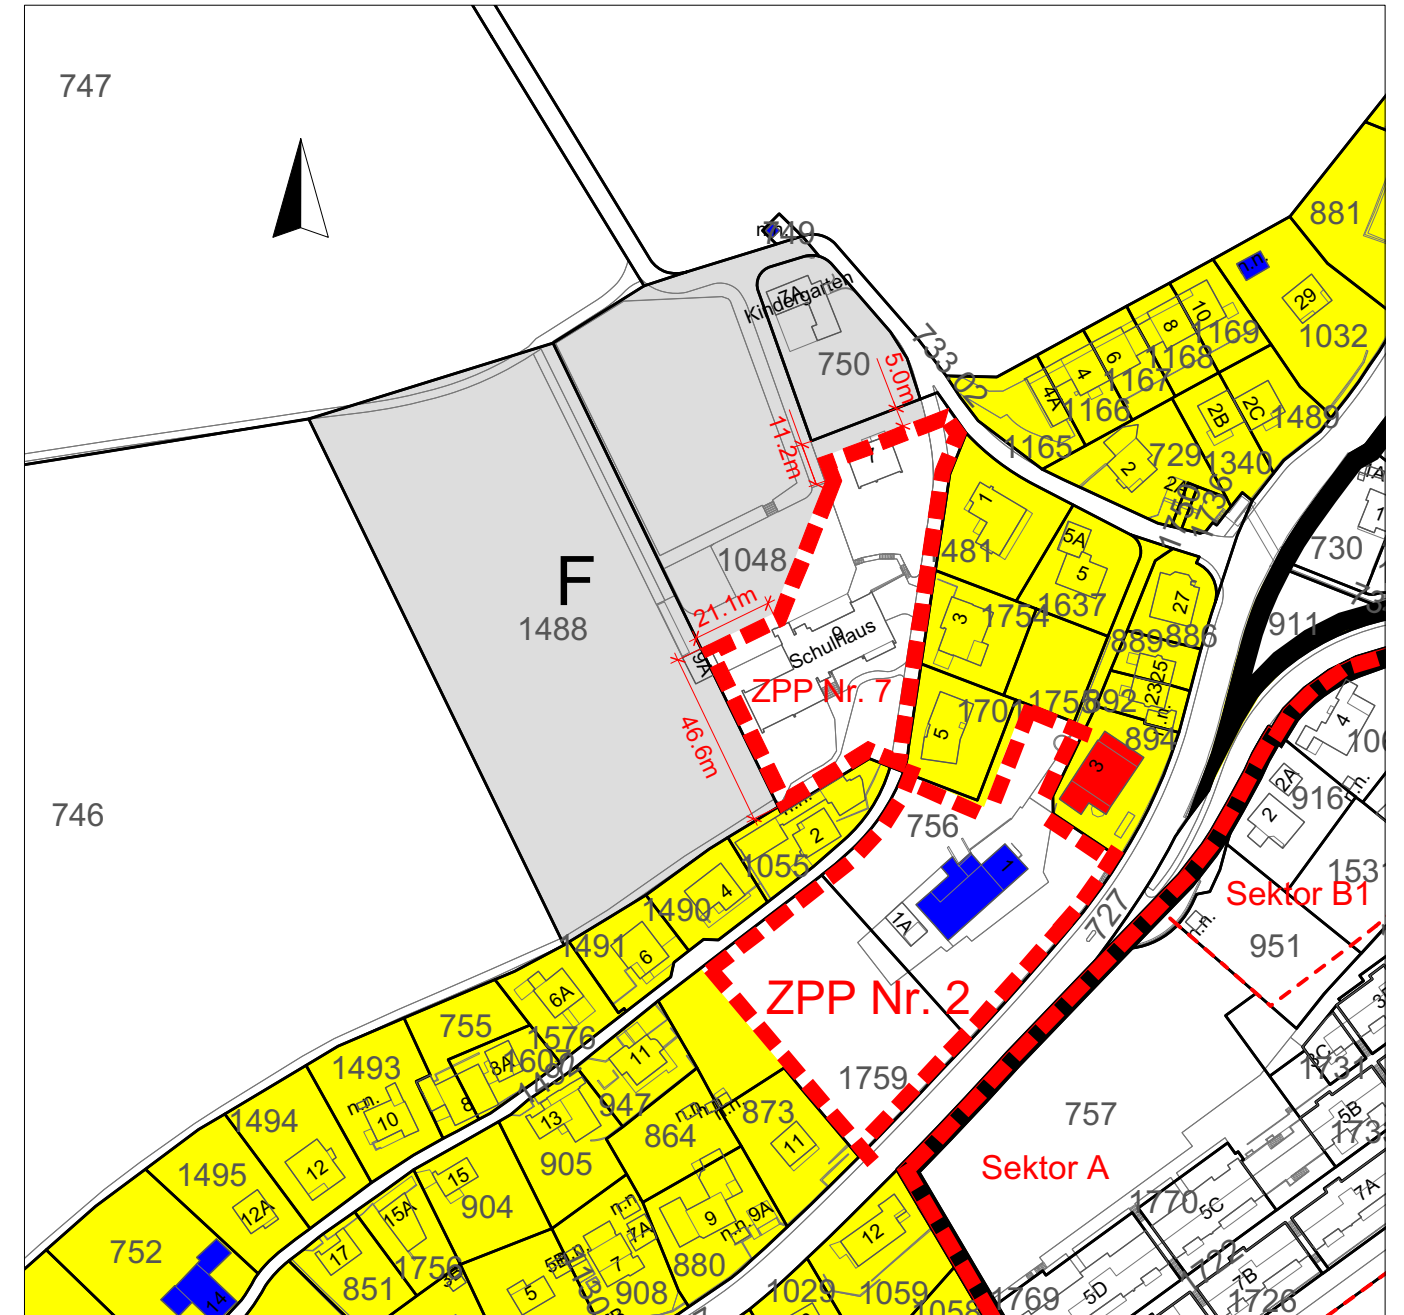

**Legende:**

<b>WOHNZONEN</b>		<b>SPEZIELLE ORDNUNGEN</b>	
Wohnzone 2	W 2a	Bestehende Überbauungsordnung	UeO
ZONE MIT LANDWIRTSCHAFTLICHER NUTZUNG	LWZ	Zone mit Planungspflicht Art.93/94 BauG	ZPP
BESONDERE ZONEN	ZÖN	<b>HINWEISE</b>	
		Erhaltenswerte Bauten nach kant. Bauinventar	
		Schützenswerte Bauten nach kant. Bauinventar	