

Teil-Überbauungsordnung Aarematte «Parzelle Nr. 1715»

Überbauungsplan 1:500

Weitere Unterlagen:

Überbauungsvorschriften

Änderung Baureglement ZPP 1 «Aarematte»

Änderung Überbauungsplan «Aarematte»

Änderung Überbauungsvorschriften «Aarematte»


Erläuterungsbericht

Impressum

Auftraggeber: Gemeinderat Kirchlindach
Auftragnehmer: georegio ag, Bahnhofstrasse 35, 3400 Burgdorf, info@georegio.ch

Version	Datum	Inhalt
1.0	21.09.2022	Überbauungsplan

Überbauungsplan 1:500

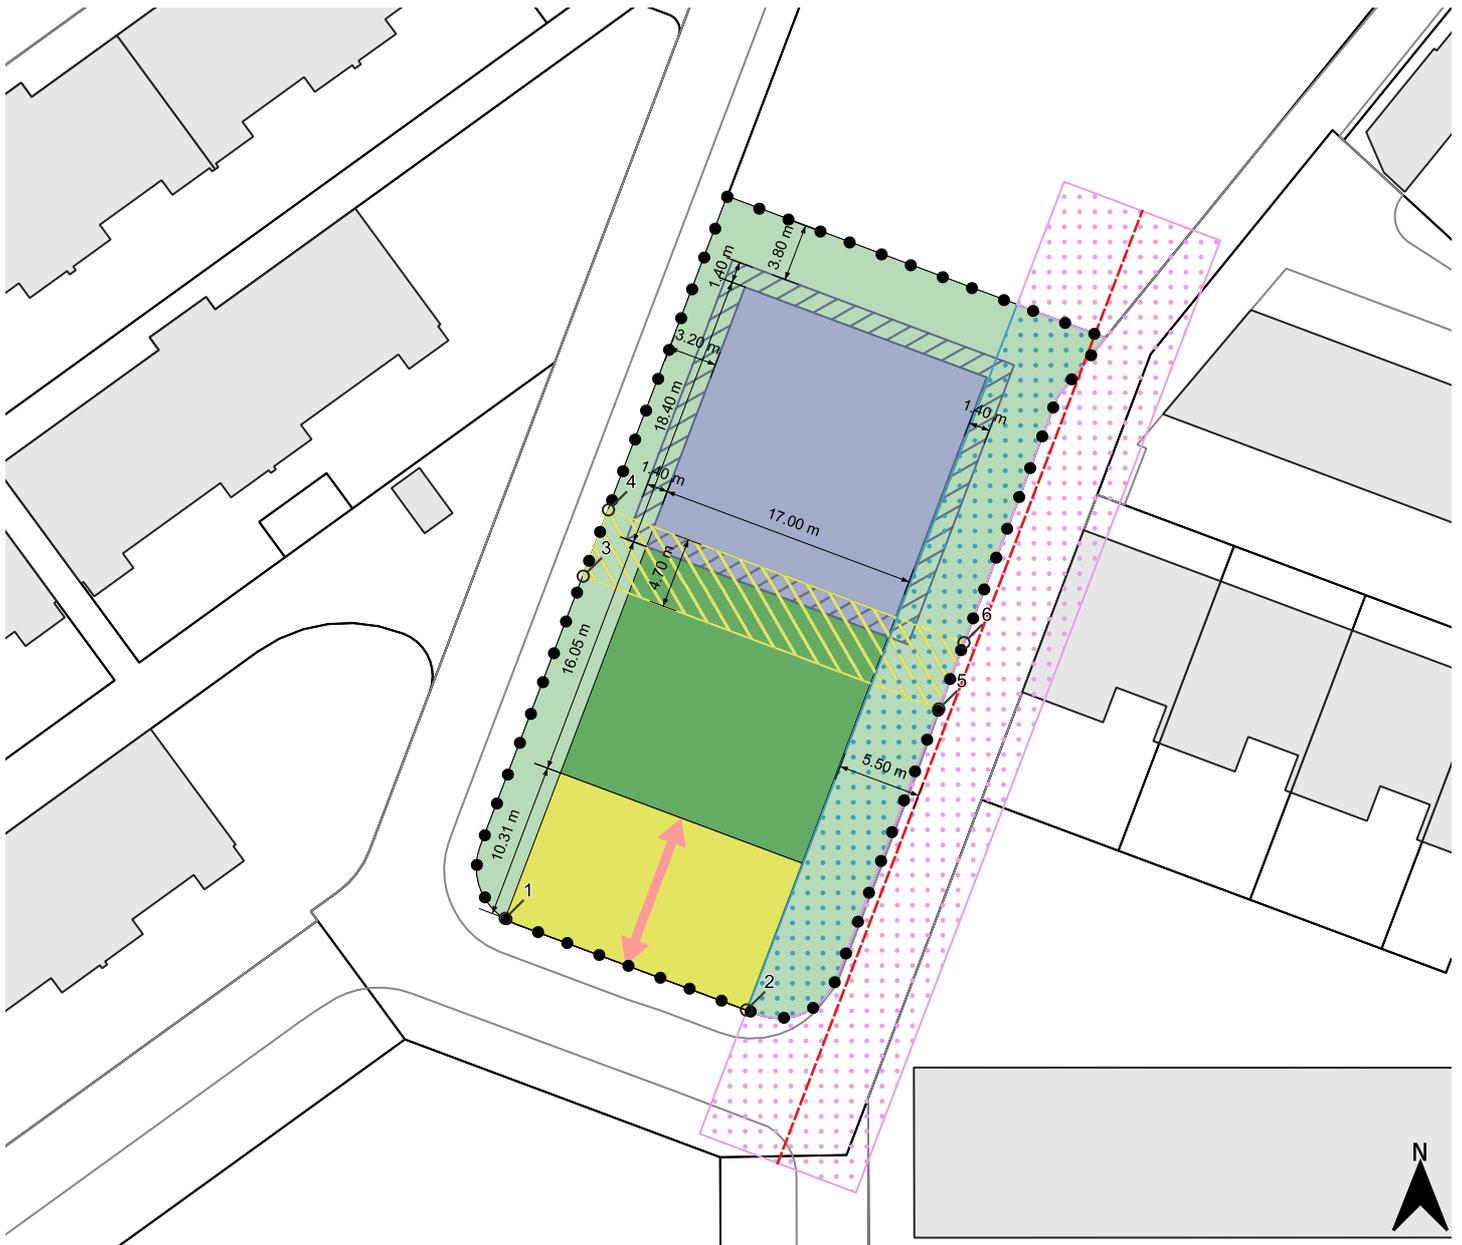

Festlegungen

-  Wirkungsbereich
-  Baubereich Gebäude
-  Baubereich Dachvorsprung
-  Baubereich Einstellhalle, Spiel- und Aufenthalt
-  Erschliessungsbereich A
-  Erschliessungsbereich B
-  Aussenraumbereich
-  Einfahrt Parkplätze und Einstellhalle
-  Gewässerraum innerhalb Wirkungsbereich

Hinweise

-  Vermessungspunkte
-  Vermessungslinien
-  Gewässer (eingedolt)
-  Gewässerraum ausserhalb Wirkungsbereich
-  Bestehende Gebäude
-  Parzellengrenzen

Nr.	E-Koordinate	N-Koordinate
1	2598723.553	1202542.354
2	2598739.431	1202536.277
3	2598728.688	1202565.060
4	2598730.345	1202569.459
5	2598752.083	1202556.250
6	2598753.740	1202560.648

Genehmigungsvermerke

Öffentliche Mitwirkung vom bis

Kantonale Vorprüfung vom

Publikation im amtlichen Anzeiger vom

Publikation im Amtsblatt vom

Öffentliche Auflage vom bis

Einsprachen

Beschlossen durch den Gemeinderat am

Namens der Einwohnergemeinde

Der Präsident:

Die Gemeindeschreiberin:

Die Richtigkeit dieser Angaben bescheinigt:

Kirchlindach, den Die Gemeindeschreiberin:

.....

Genehmigt durch das Amt für Gemeinden und Raumordnung