


Legende

- proj. Druckwasserleitung mit Hydrant
- proj. Ausserbetriebnahme/Abbruch Druckwasserleitung
- proj. Bauöffnung
- best. Druckwasserleitung mit Hydrant
- best. Mischabwasserleitung
- best. Schmutzabwasserleitung
- best. Rein- und Regenabwasserleitung
- best. Elektro (Lage ungenau)
- best. Kabel-TV (Lage ungenau)
- best. Telefon



Gemeinde Kirchlindach Kanton Bern

WASSERVERSORGUNG

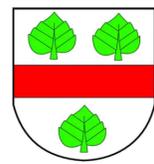


**Neubau Verbindungsleitung
Halen - Höheweg**

Baugesuch

Situation 1 : 500

Plan Nr. : Ws 5.112 - 2.1	Änderung :	
Datum : 17. März 2023	H.R. MÜLLER AG Ingenieurbüro für Hoch- und Tiefbau 3047 Bremgarten-Bern Telefon 031 301 55 52	
Gezeichnet : sk / yz		Geprüft : ds
Format : 45 x 84		

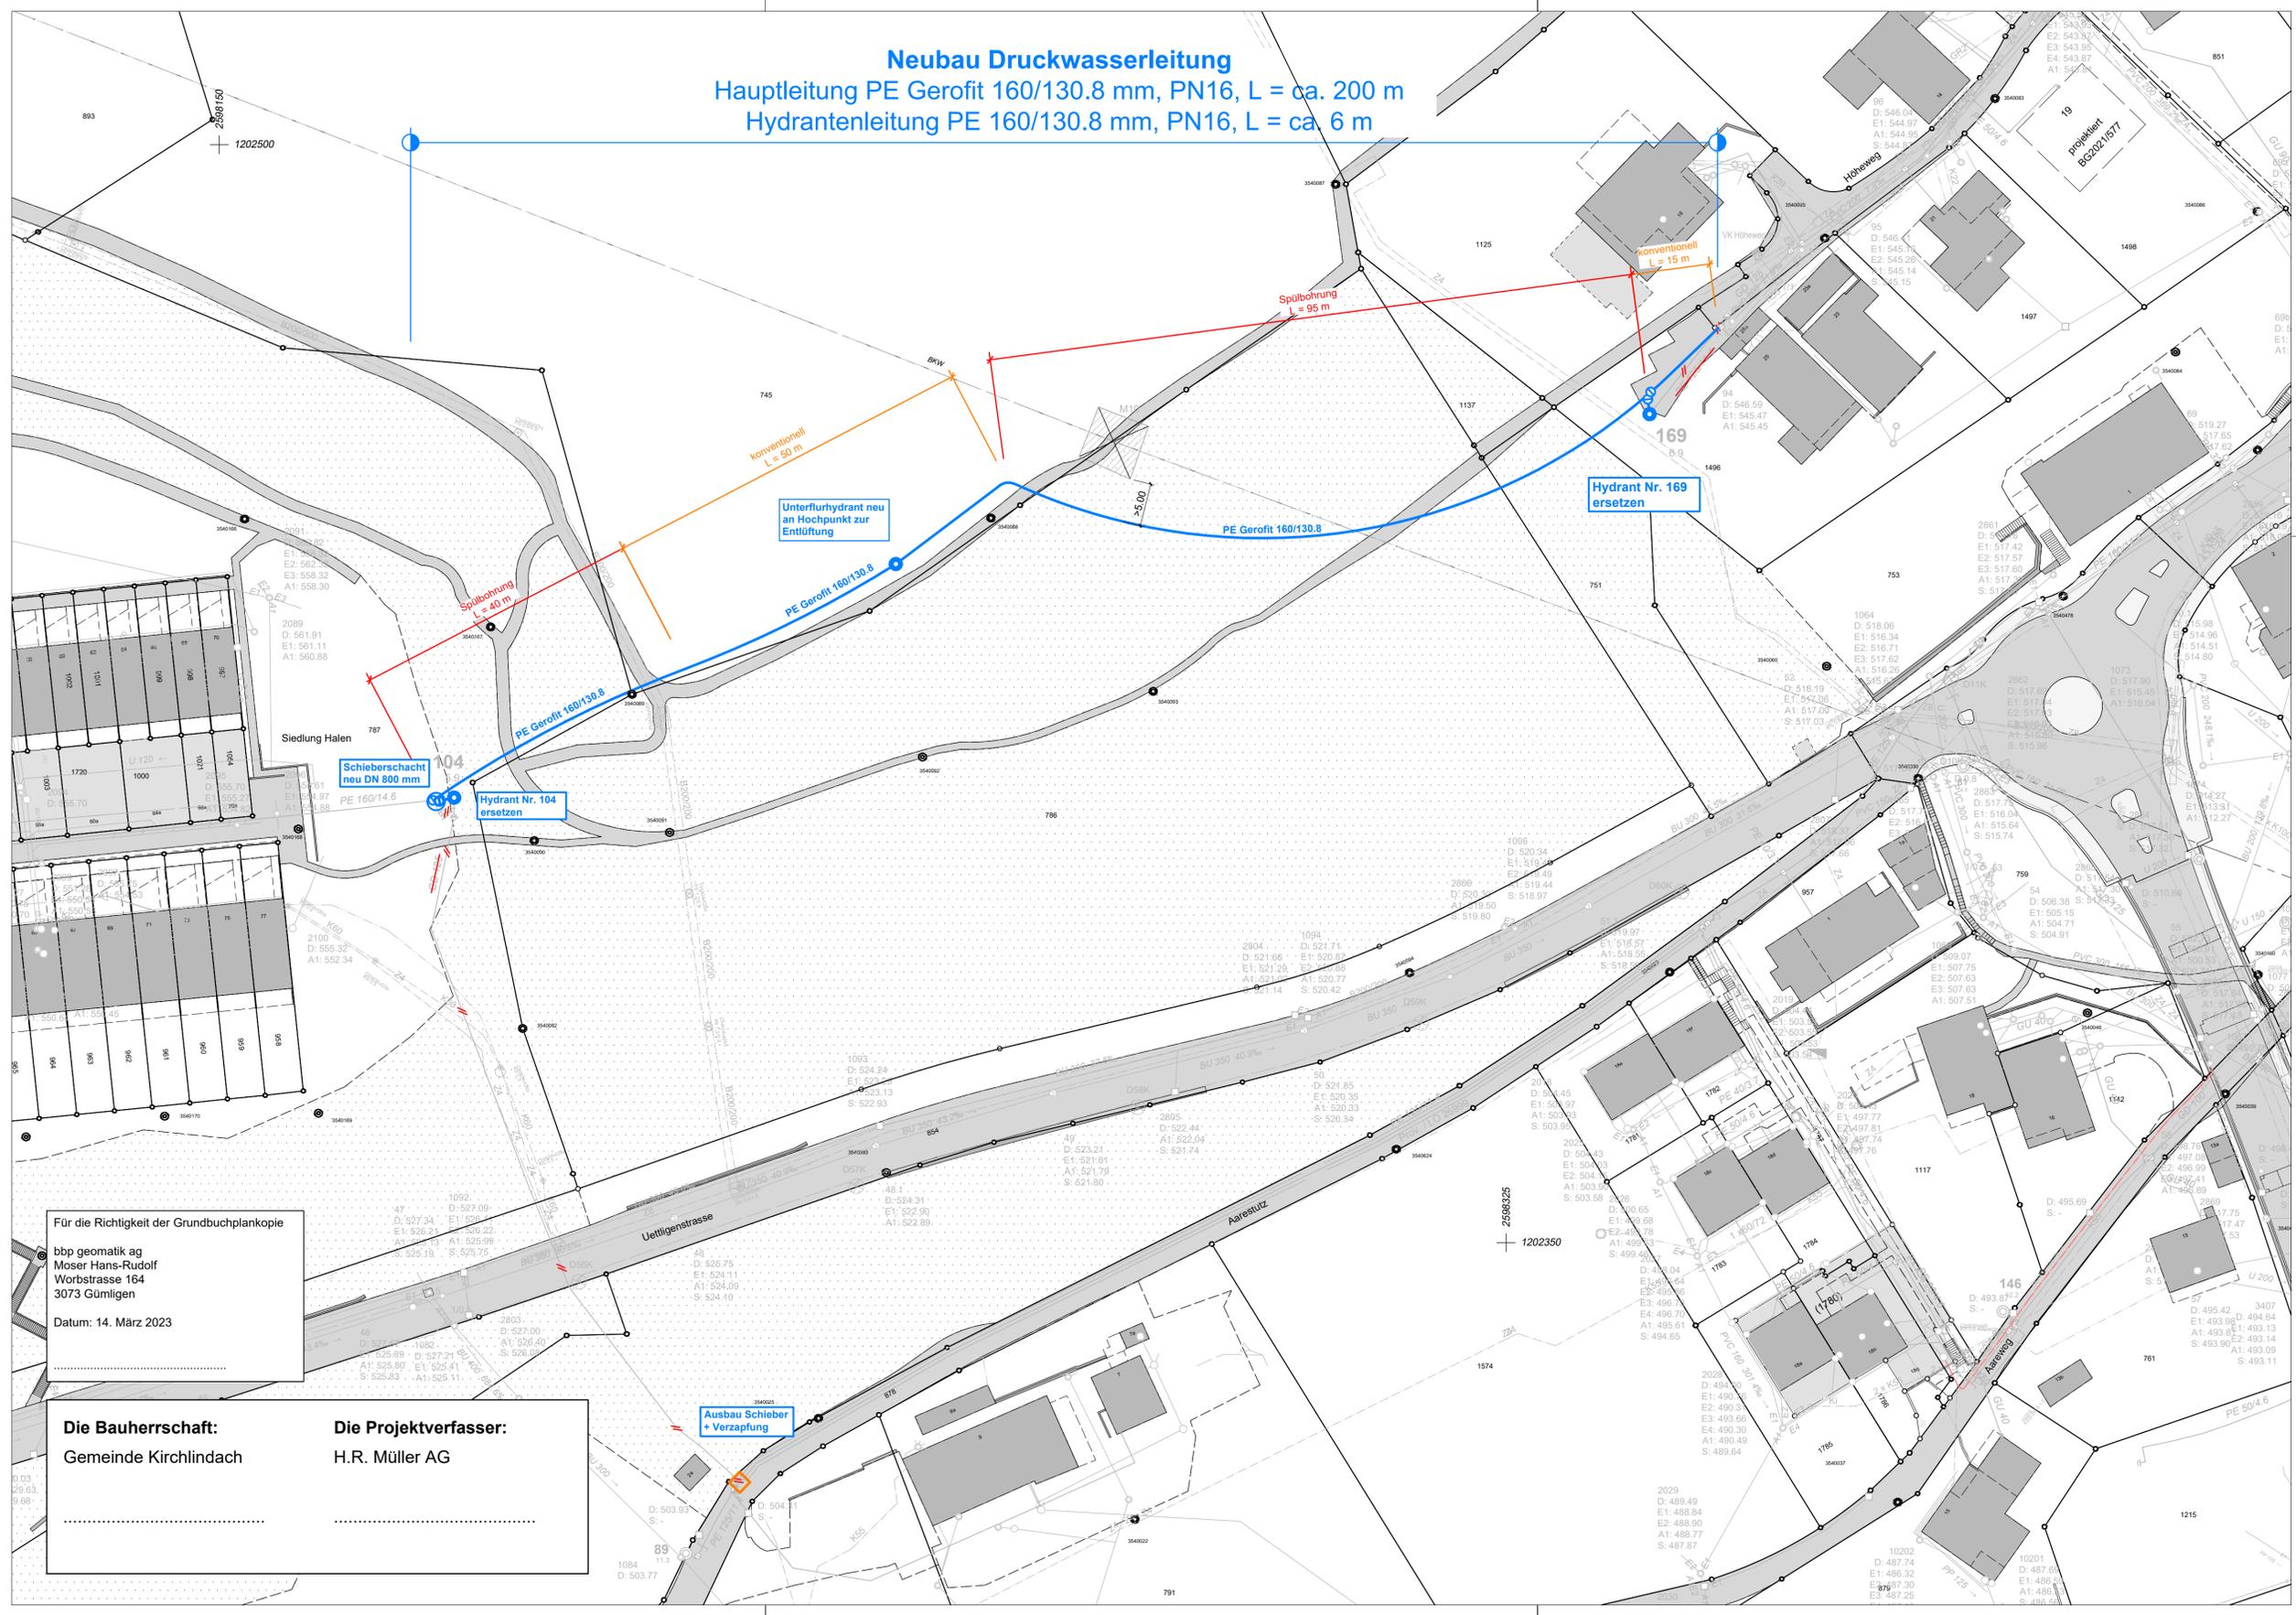

Für die Richtigkeit der Grundbuchplankopie
bbp geomatik ag
Moser Hans-Rudolf
Worbstrasse 164
3073 Gümliigen
Datum: 14. März 2023

Die Bauherrschaft:
Gemeinde Kirchlindach

Die Projektverfasser:
H.R. Müller AG