Gemeinde Kirchlindach

Überbauungsordnung Detailerschliessung Niesenweg

Landerwerbsplan

13. Mai 2025

Öffentliche Auflage

Die Überbauungsordnung Detailerschliessung Niesenweg besteht aus (Genehmigungsinhalt):

- Überbauungsplan 1:200
- **Landerwerbsplan 1:200**

Weitere Unterlagen (orientierend):

- Erläuterungsbericht

infraconsult

Raum und Mobilität
Umwelt
Gesellschaft und Wirtschaft
Public Management
Kommunikation

IC Infraconsult AG
Kasernenstrasse 27, CH-3013 Bern
+41 31 359 24 24
icag@infraconsult.ch
infraconsult.ch

Genehmigungsvermerke

Mitwirkung vom 20. Mai 2020 bis 19. Juni 2020

Vorprüfung vom 1. März 2021

Publikation im amtlichen Anzeiger vom

Öffentliche Auflage vom bis

Einspracheverhandlungen am

Erledigte Einsprachen:

Unerledigte Einsprachen

Rechtsverwahrungen:

Beschlossen durch den Gemeinderat Kirchlindach am

Gemeindepräsident/in Geschäftsleiter/in

Die Richtigkeit dieser Angaben bescheinigt:

Kirchlindach, den

Geschäftsleiter/in
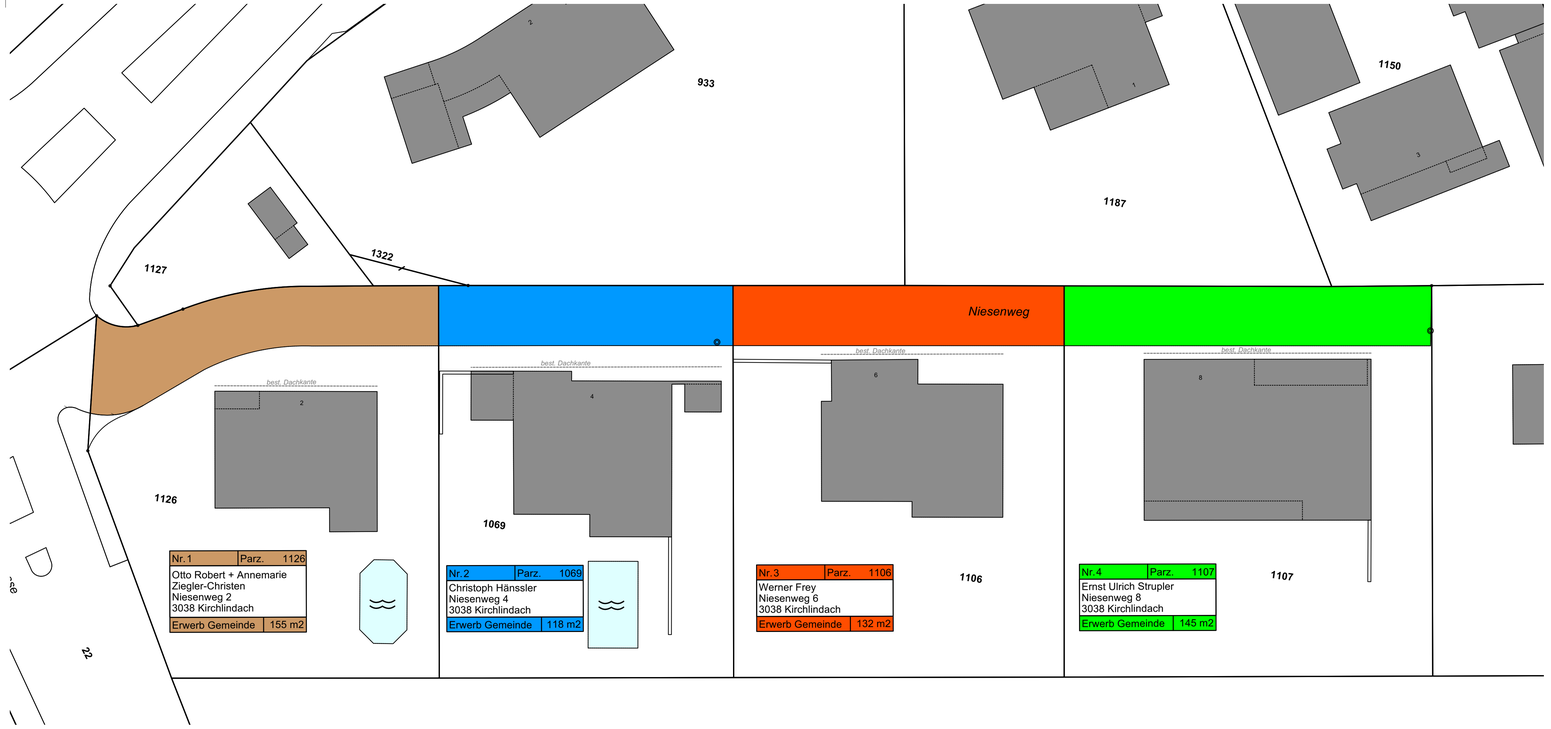
Genehmigt durch das Amt für Gemeinden und Raumordnung