

Genehmigungsvermerke:

Mitwirkung vom
Vorprüfung vom
Publikation im Anzeiger vom
Öffentlich Auflage der Überbauungsordnung vom
Einspracheverhandlungen am

Erledigte Einsprachen:
Unerledigte Einsprachen:
Rechtsverwahrungen:

Beschlossen durch den Gemeinderat am
Der Gemeindepräsident Der Sekretär

Werner Walther Martin Bieri

Die Richtigkeit dieser Angaben bescheinigt:

Kirchlindach, den Der Gemeinbeschreiber

Genehmigt durch das Amt für Gemeinden und Raumordnung AGR

Festsetzungen:

- Baulinie: offene, vorspringende Gebäudeteile wie Vordächer und Dachvorsprünge bis 1.00 m ausserhalb des Lichtraumprofils sind zugelassen.
- Strassenlinie

Hinweise:

- Gehwegrand
- Bestand

**Weber
Brönnimann**

Ingenieure, Planer und
Landschaftsarchitekten
Moriillonstrasse 87, 3007 Bern
031 370 92 11, webroe.ch

Detailerschliessung Niesenweg, Kirchlindach



Bestehend aus:

- Strassenplan/Überbauungsplan
- Landerwerbsplan

Strassenplan/Überbauungsplan

Situation 1:200

Plan-Nr:	5446-001	Datum:	04.06.2019	+/-0.00 =	m.ö.M	rst	scs	
Revisionsdatum:	A) 07.03.2020	Änderung:	Baulinien und Trasse			rst	scs	
-	-	-	-	-	-	-	-	
-	-	-	-	-	-	-	-	
-	-	-	-	-	-	-	-	
							Plangröße:	126 x 45

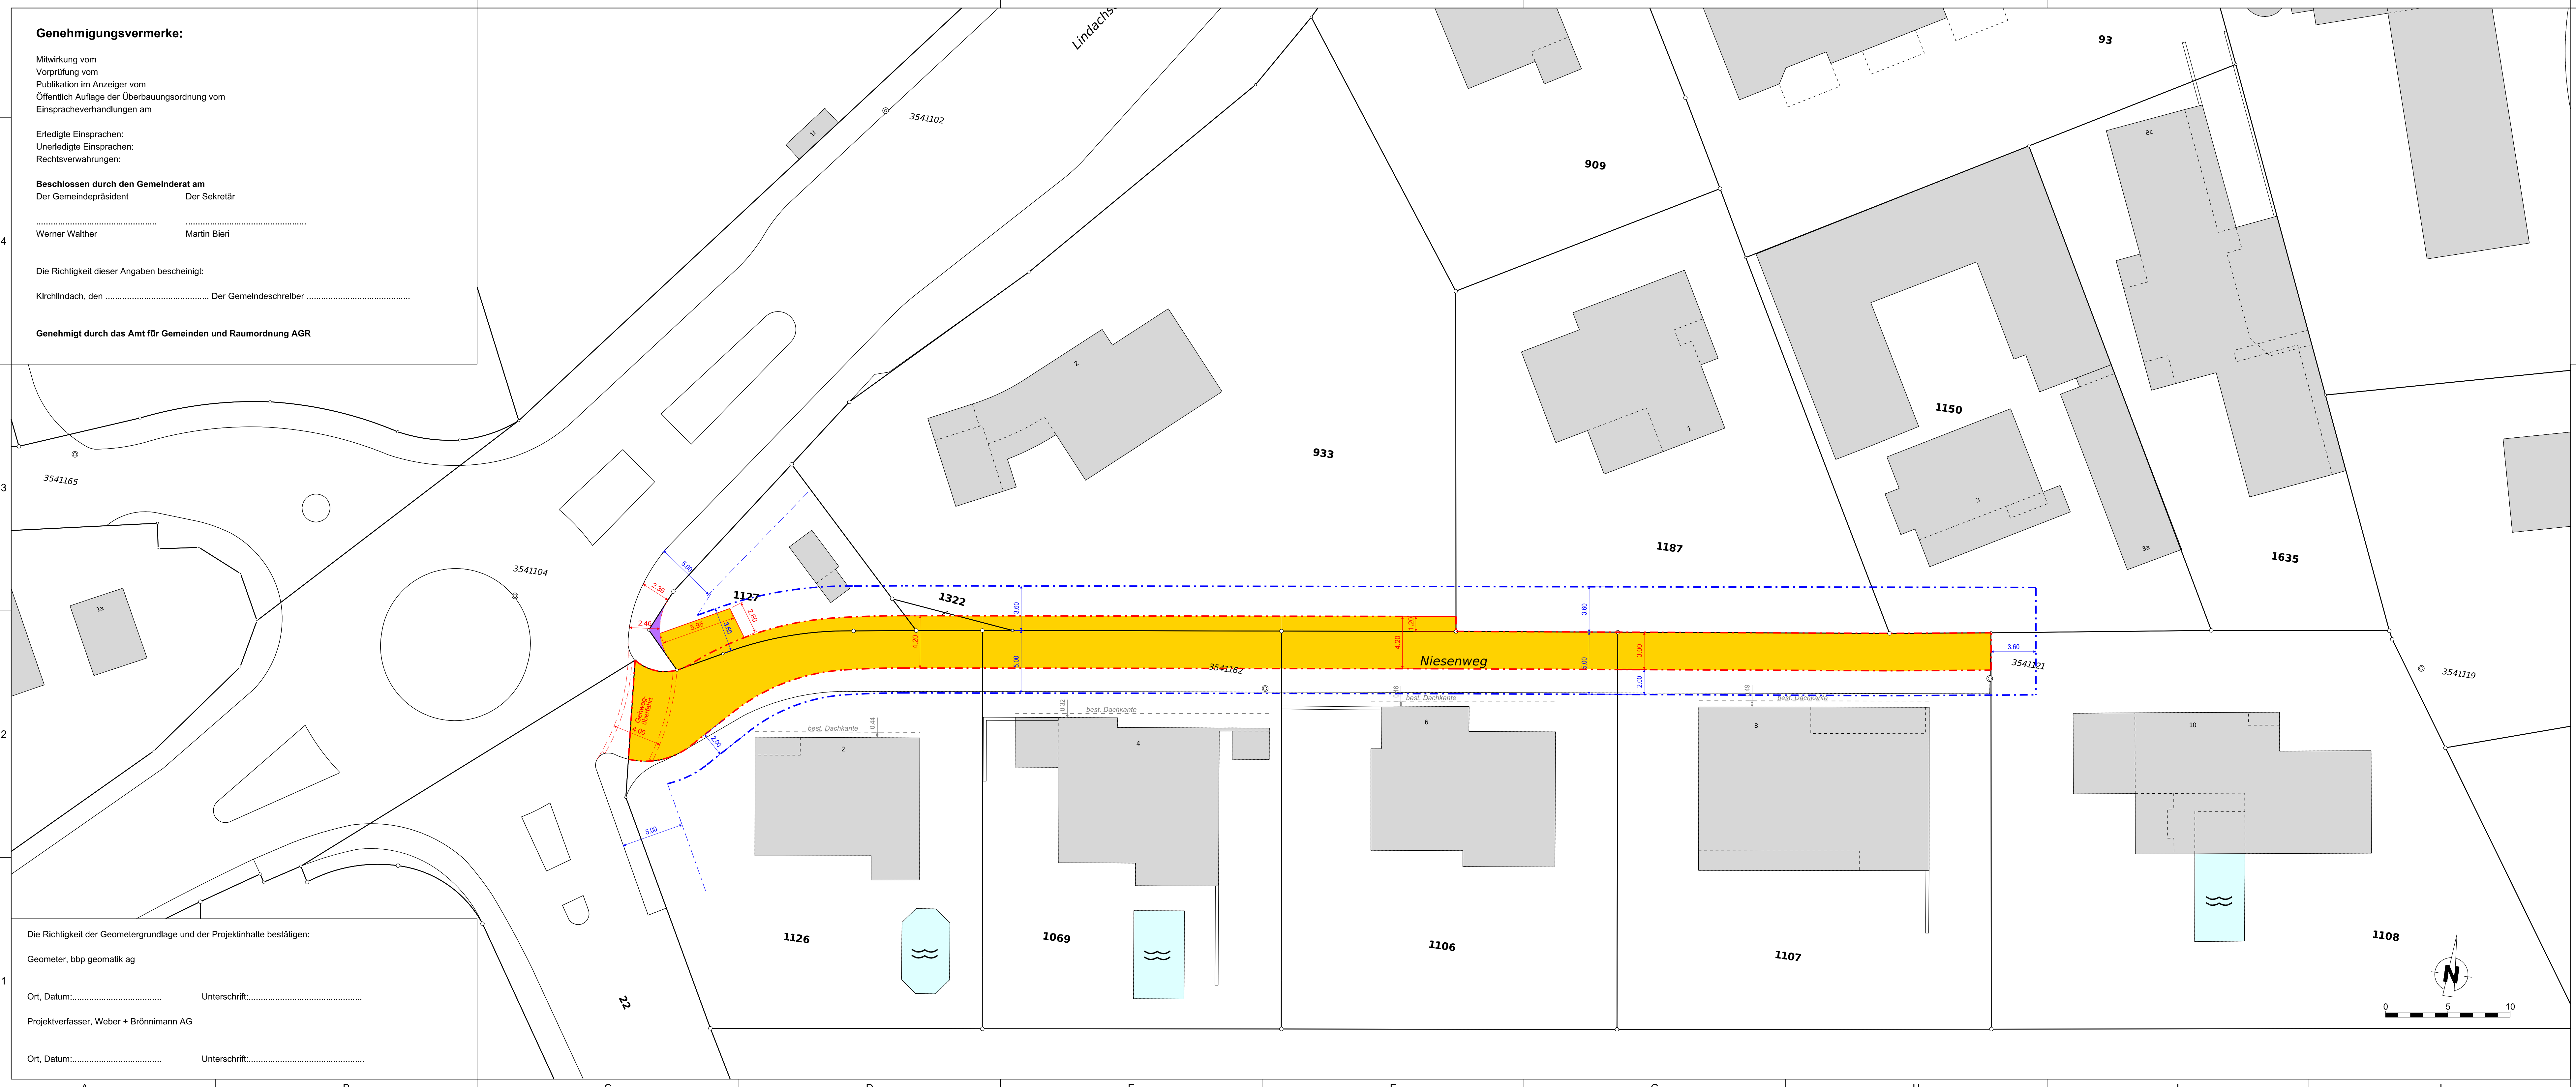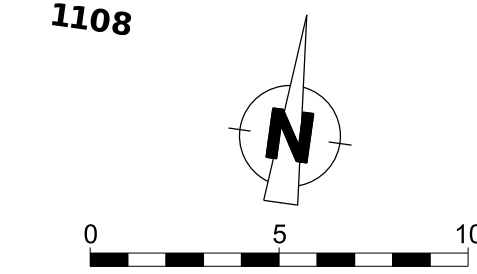

Die Richtigkeit der Geometergrundlage und der Projektinhalte bestätigen:

Geometer, btp geomatik ag

Ort, Datum:..... Unterschrift:.....

Projektverfasser, Weber + Brönnimann AG

Ort, Datum:..... Unterschrift:.....

CAD-File: M:\05_Projekte\5446_Niesenweg_Kirchlindach\kdaemeta\5446-001_Strassenplan.dgn
Date: 2019.07.03 13:25
User: webroe
Copyright SA, das vorliegende Dokument ist urheberrechtlich geschützt