

Genehmigungsvermerke:

Mitwirkung vom Vorprüfung vom Publikation im Anzeiger vom Öffentlich Auflage der Überbauungsordnung vom Einspracheverhandlungen am

Erledigte Einsprachen:
Unerledigte Einsprachen:
Rechtsverwahrungen:

Beschlossen durch den Gemeinderat am
Der Gemeindepräsident Der Sekretär

Werner Walther Martin Bieri

Die Richtigkeit dieser Angaben bescheinigt:

Kirchlindach, den Der Gemeinbeschreiber

Genehmigt durch das Amt für Gemeinden und Raumordnung AGR

Legende:

-  Strassenlinie
-  Gehwegrand
-  Bestand

Weber Brönnimann

Ingenieure, Planer und Landschaftsarchitekten
Möhlstrasse 87, 3007 Bern
031 370 92 11, webroe.ch


Detailerschliessung Niesenweg, Kirchlindach

Bestehend aus:

- Strassenplan/Überbauungsplan
- Landerwerbsplan

Landerwerbsplan
Situation 1:200

Plan-Nr:	5446-002	Datum:	04.06.2019	+/-0.00 =	m.6.M	rst	scs
Revisionsdatum:	A) 09.03.2020	Änderung:	Strassenlinien	Gez:		rst	scs
-	-	-	-	-	-	-	-
-	-	-	-	-	-	-	-
-	-	-	-	-	-	-	-
						Plangröße:	126 x 45

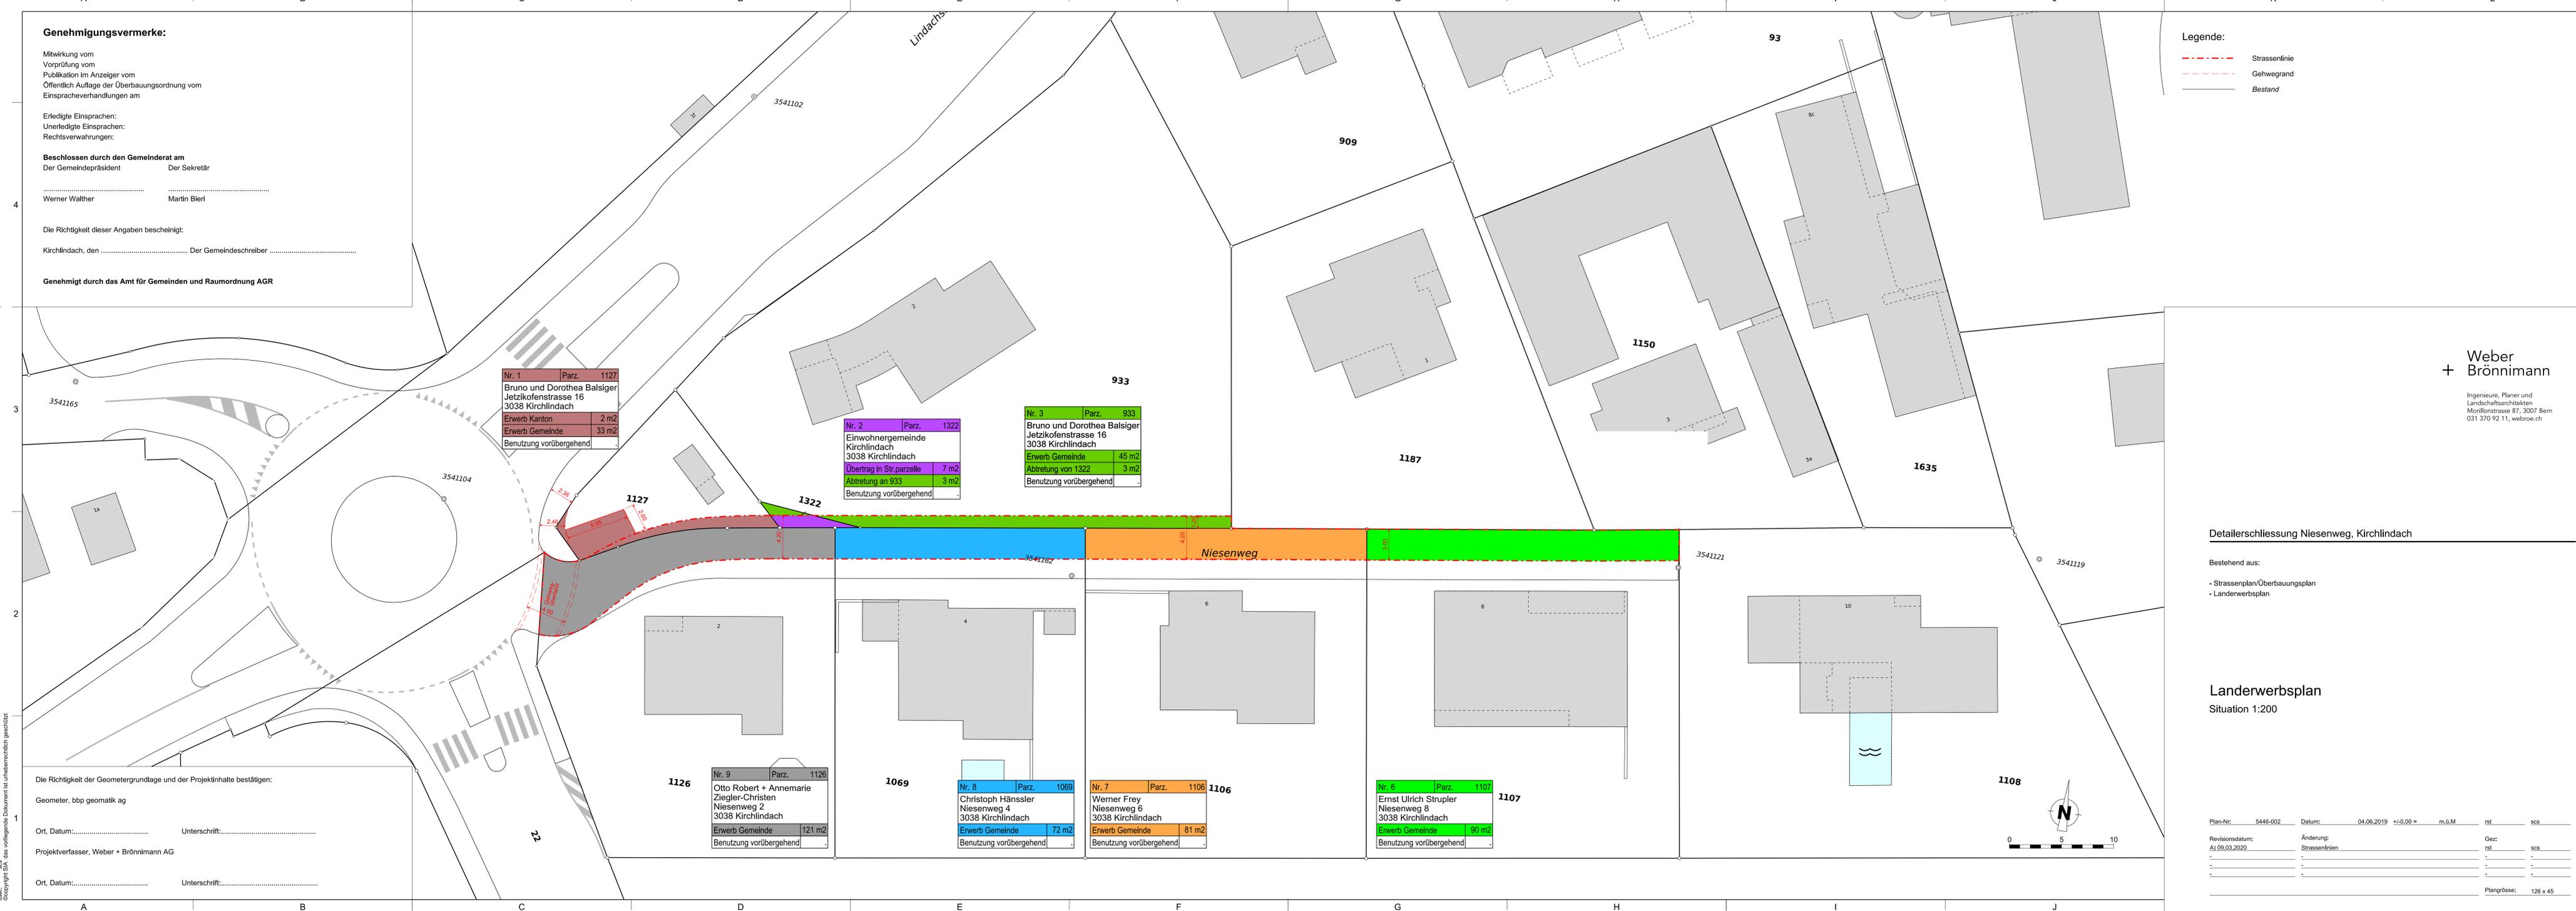

Nr. 1	Parz. 1127
Bruno und Dorothea Balsiger Jetzikofenstrasse 16 3038 Kirchlindach	
Erwerb Kanton	2 m ²
Erwerb Gemeinde	33 m ²
Benutzung vorübergehend	

Nr. 2	Parz. 1322
Einwohnergemeinde Kirchlindach 3038 Kirchlindach	
Übertrag in Str.parzelle	7 m ²
Abtretung an 933	3 m ²
Benutzung vorübergehend	

Nr. 3	Parz. 933
Bruno und Dorothea Balsiger Jetzikofenstrasse 16 3038 Kirchlindach	
Erwerb Gemeinde	45 m ²
Abtretung von 1322	3 m ²
Benutzung vorübergehend	

Nr. 9	Parz. 1126
Otto Robert + Annemarie Ziegler-Christen Niesenweg 2 3038 Kirchlindach	
Erwerb Gemeinde	121 m ²
Benutzung vorübergehend	

Nr. 8	Parz. 1069
Christoph Hänssler Niesenweg 4 3038 Kirchlindach	
Erwerb Gemeinde	72 m ²
Benutzung vorübergehend	

Nr. 7	Parz. 1106
Werner Frey Niesenweg 6 3038 Kirchlindach	
Erwerb Gemeinde	81 m ²
Benutzung vorübergehend	


Nr. 6	Parz. 1107
Ernst Ulrich Strupler Niesenweg 8 3038 Kirchlindach	
Erwerb Gemeinde	90 m ²
Benutzung vorübergehend	

Die Richtigkeit der Geometergrundlage und der Projektinhalte bestätigen:
Geometer, btp geomatik ag

Ort, Datum:..... Unterschrift:.....

Projektverfasser, Weber + Brönnimann AG

Ort, Datum:..... Unterschrift:.....

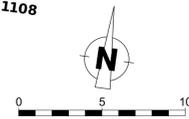

CAD-File: M:\05_Projekte\5446_Niesenweg_Kirchlindach\komet\5446-002_Landerwerb.dgn
Date: 04.06.2019 10:00:00
User: webroe
Copyright SA, das vorliegende Dokument ist urheberrechtlich geschützt