

Genehmigungsvermerke

Vorprüfung vom
Publikation im amtlichen Anzeiger vom
Öffentliche Auflage vom

Einspracheverhandlungen am
Erledigte Einsprachen
Unerledigte Einsprachen
Rechtsverwahrungen

Beschlossen durch den Gemeinderat am

Der Präsident
.....
Der Gemeindeschreiber
.....

Die Richtigkeit dieser Angaben bescheinigt
Kirchlindach, den
Der Gemeindeschreiber

Genehmigt durch das Amt für Gemeinden und Raumordnung



Gemeinde Kirchlindach
Gemeindeverwaltung
Lindachstrasse 17
3038 Kirchlindach

Überbauungsordnung ZPP Nr. 2 "Höhenweg"

Überbauungsplan 1 : 500

Die Überbauungsordnung beinhaltet:

- **Überbauungsplan 1 : 500**
- Überbauungsvorschriften


Weitere Unterlagen:

- Erläuterungsbericht
- Schlussbericht Studienauftrag vom April 2019

Datum:	31. August 2020	Öffentliche Auflage
--------	-----------------	----------------------------

Verfasser Überbauungsordnung:

Boenzli, Kilchhofer & Partner, Raum- und Umweltplanung, Flurstrasse 1A, 3014 Bern

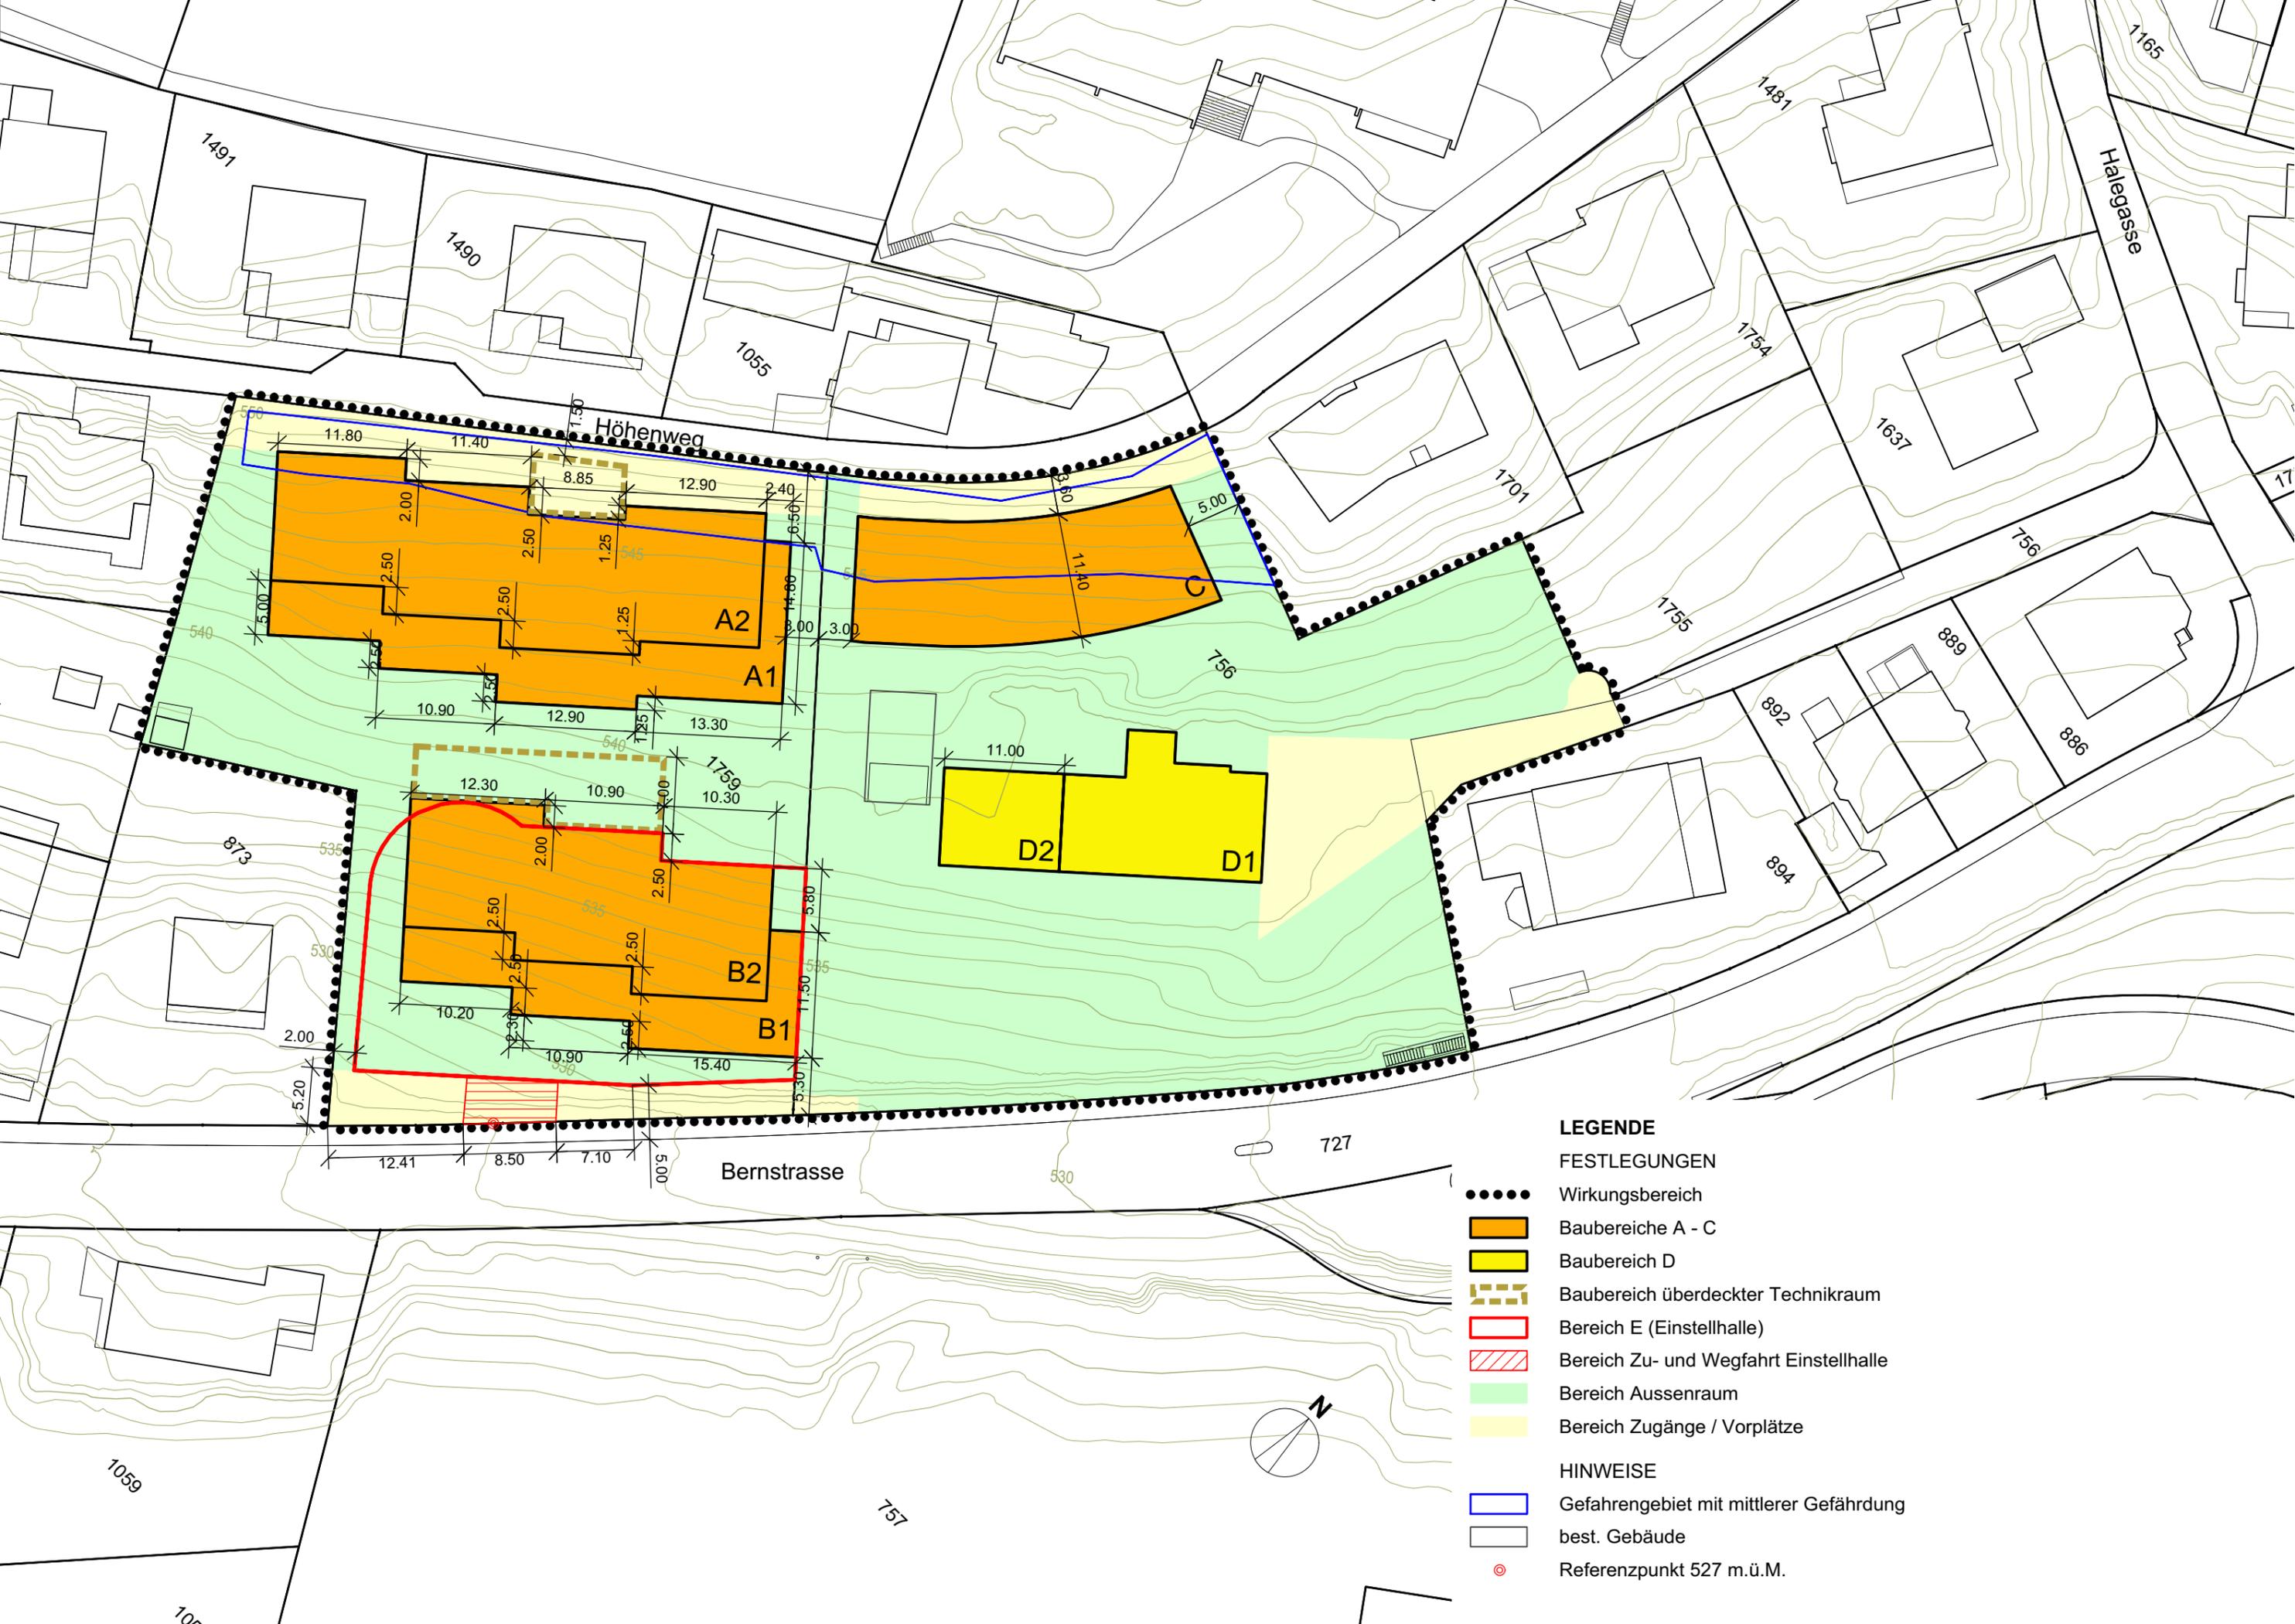

LEGENDE

FESTLEGUNGEN

- Wirkungsbereich
- Baubereiche A - C
- Baubereich D
- Baubereich überdeckter Technikraum
- Bereich E (Einstellhalle)
- Bereich Zu- und Wegfahrt Einstellhalle
- Bereich Aussenraum
- Bereich Zugänge / Vorplätze

HINWEISE

- ▭ Gefahrengbiet mit mittlerer Gefährdung
- ▭ best. Gebäude
- ⊙ Referenzpunkt 527 m.ü.M.

